



ELEVACION NORTE E-2

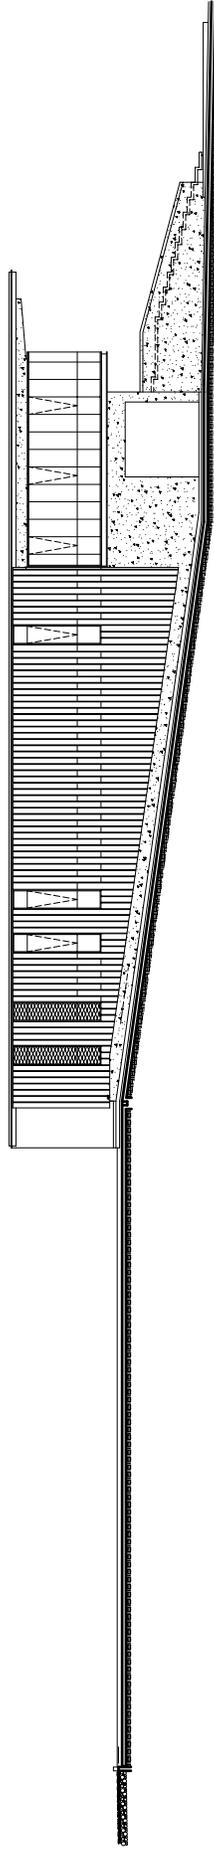

ELEVACION SUR E-1

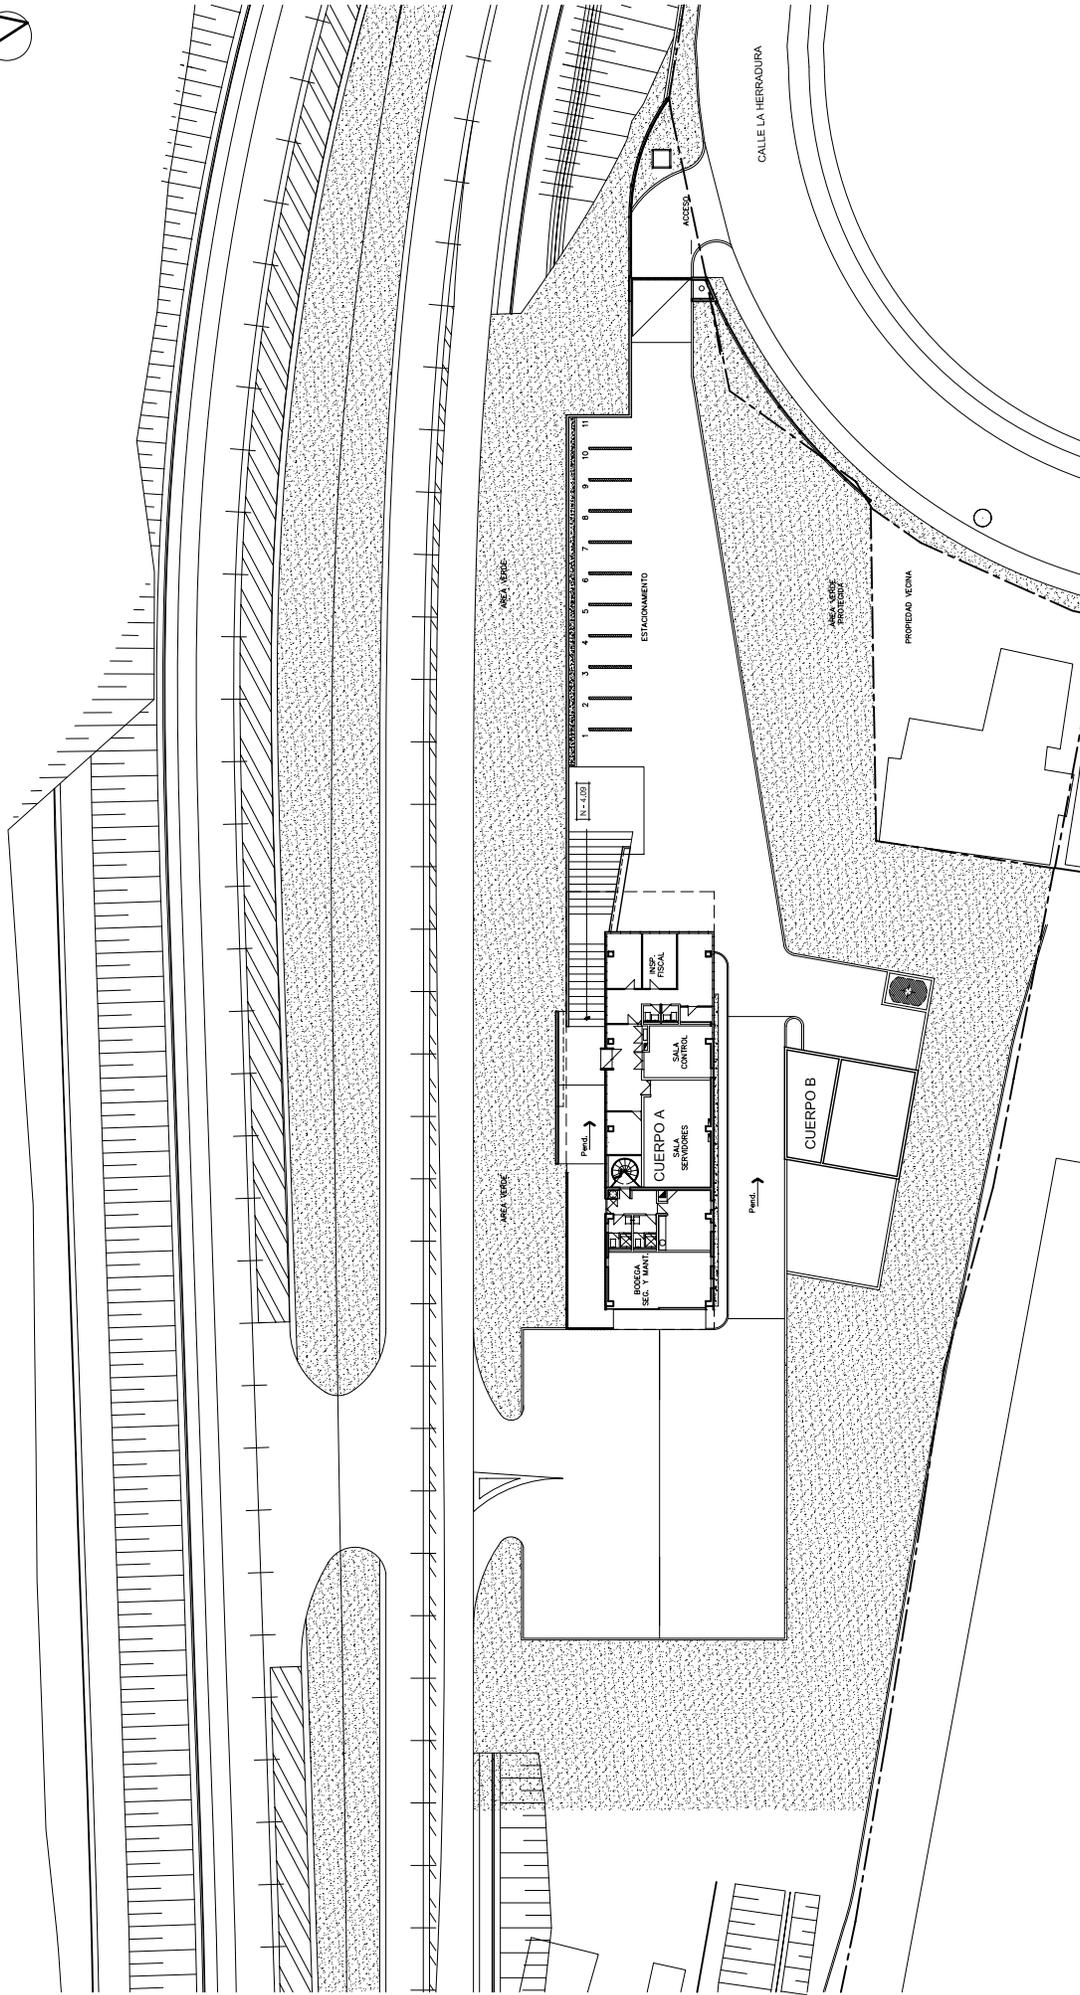

PLANTA EMPLAZAMIENTO NIVEL 1

