





PLANTA NIVEL 1

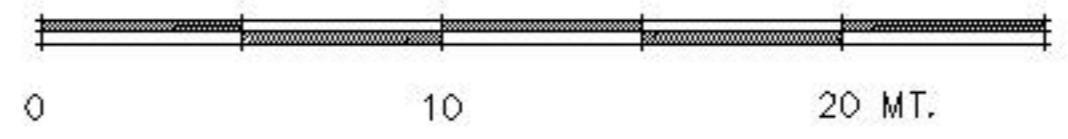

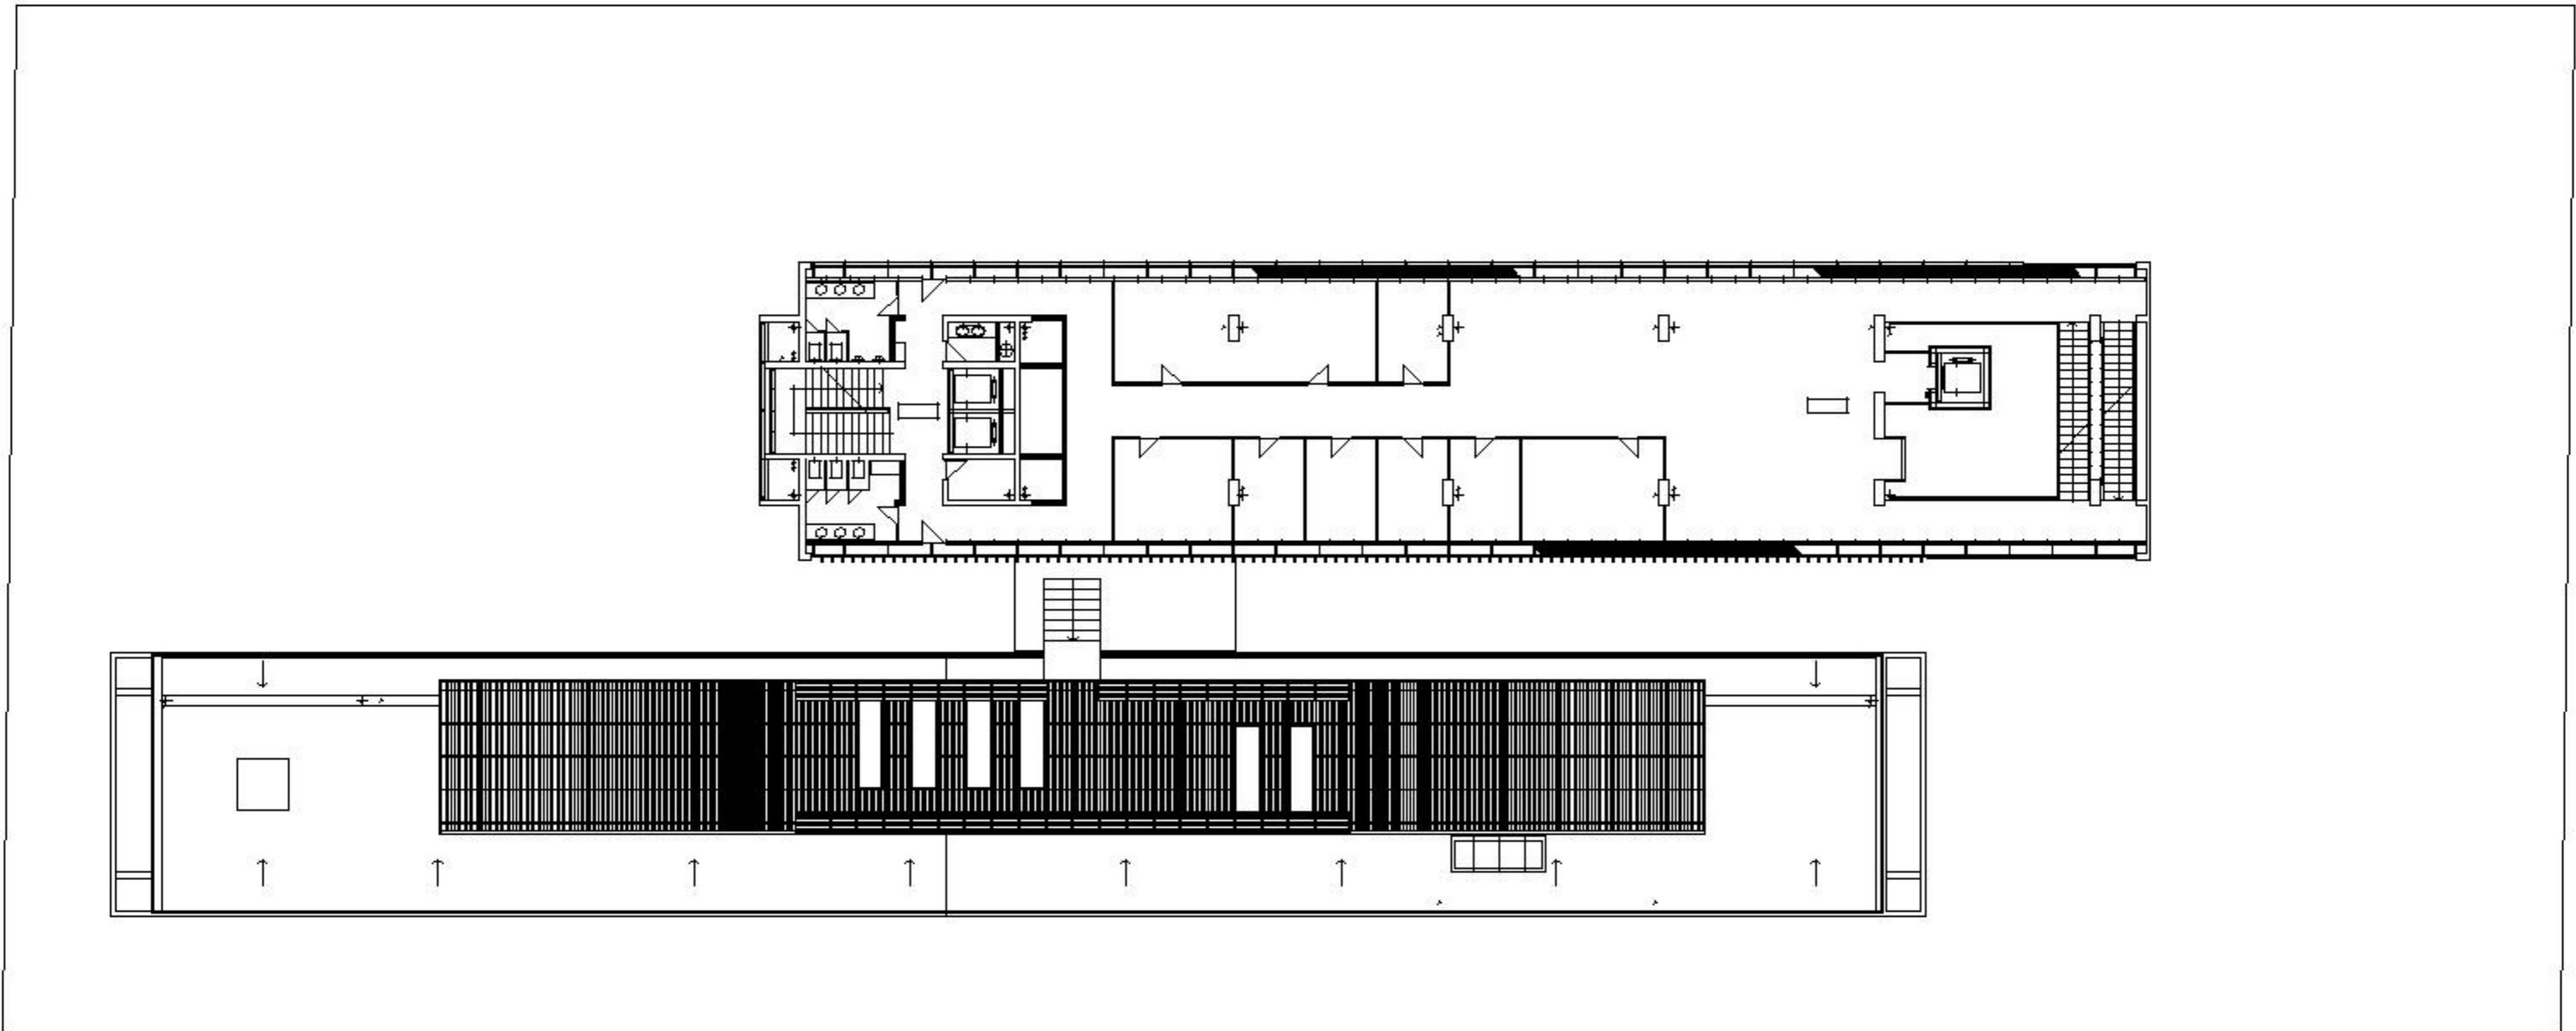


PLANTA NIVEL 3

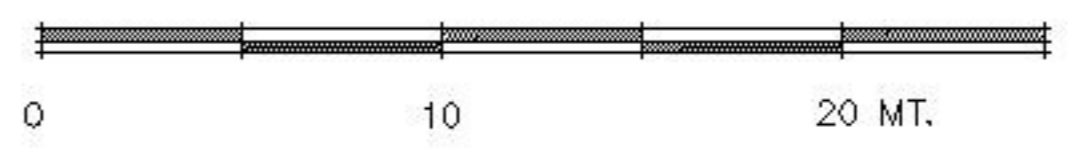


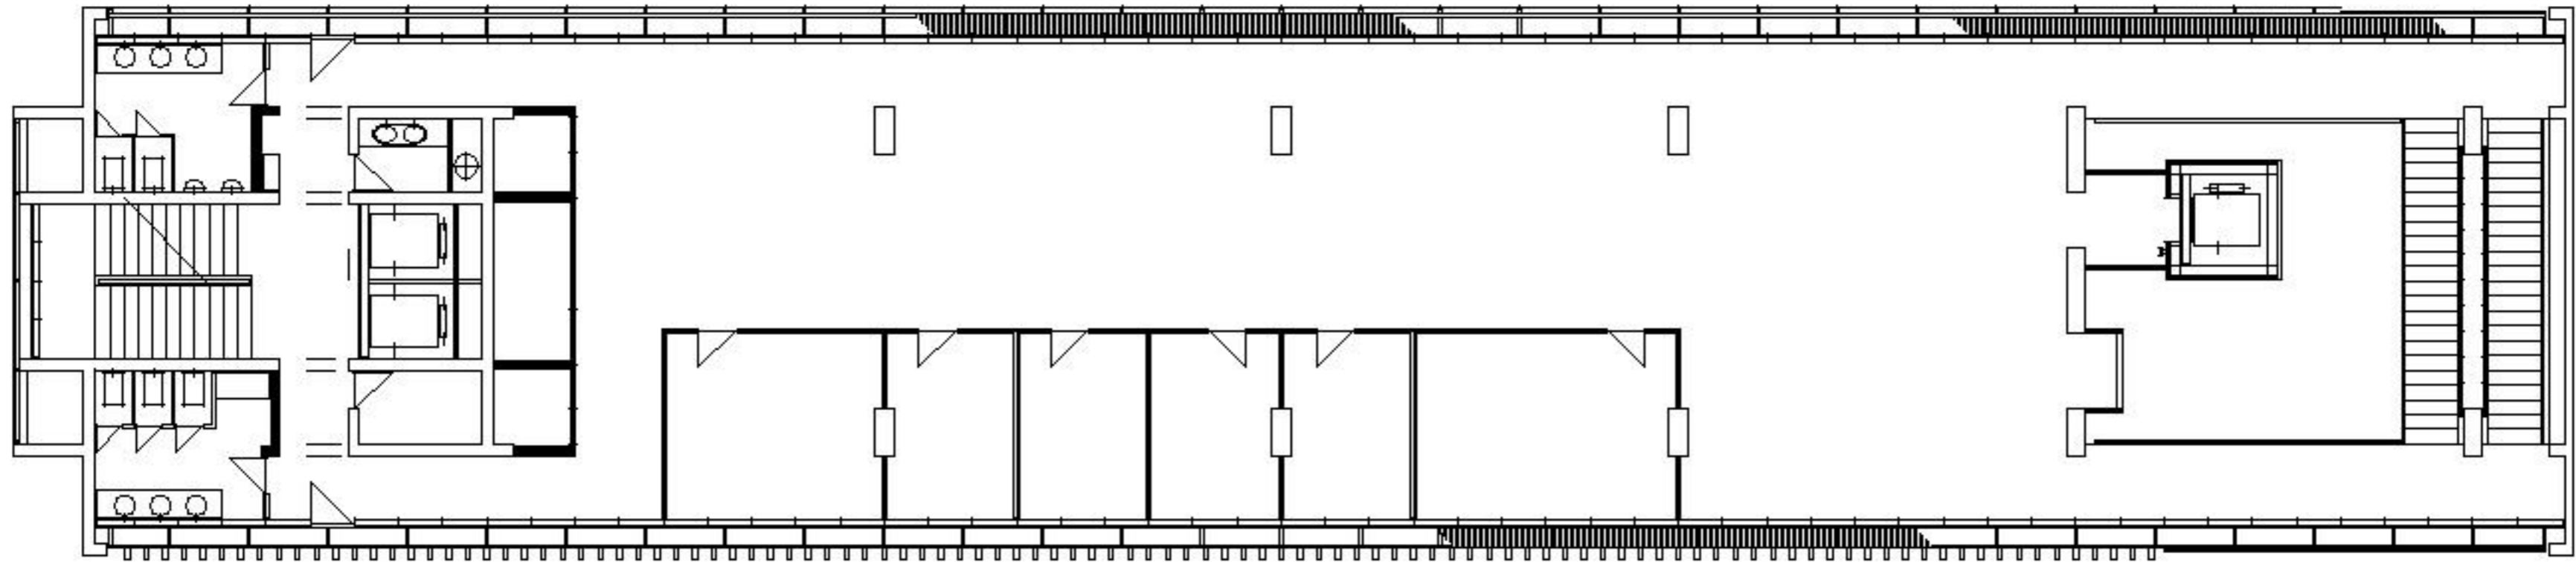


PLANTA TIPO


CUERPO A

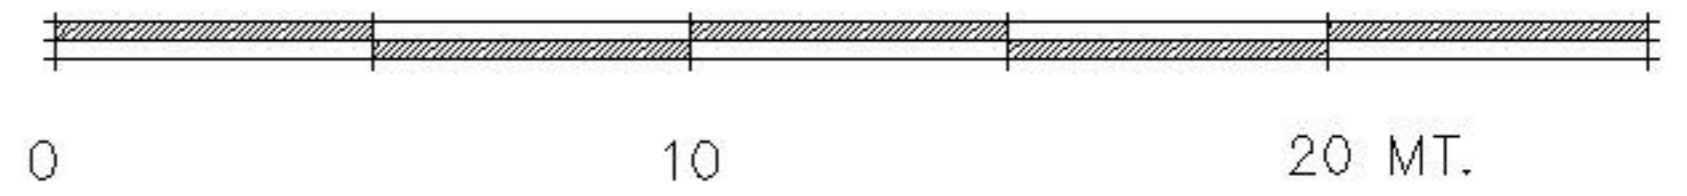

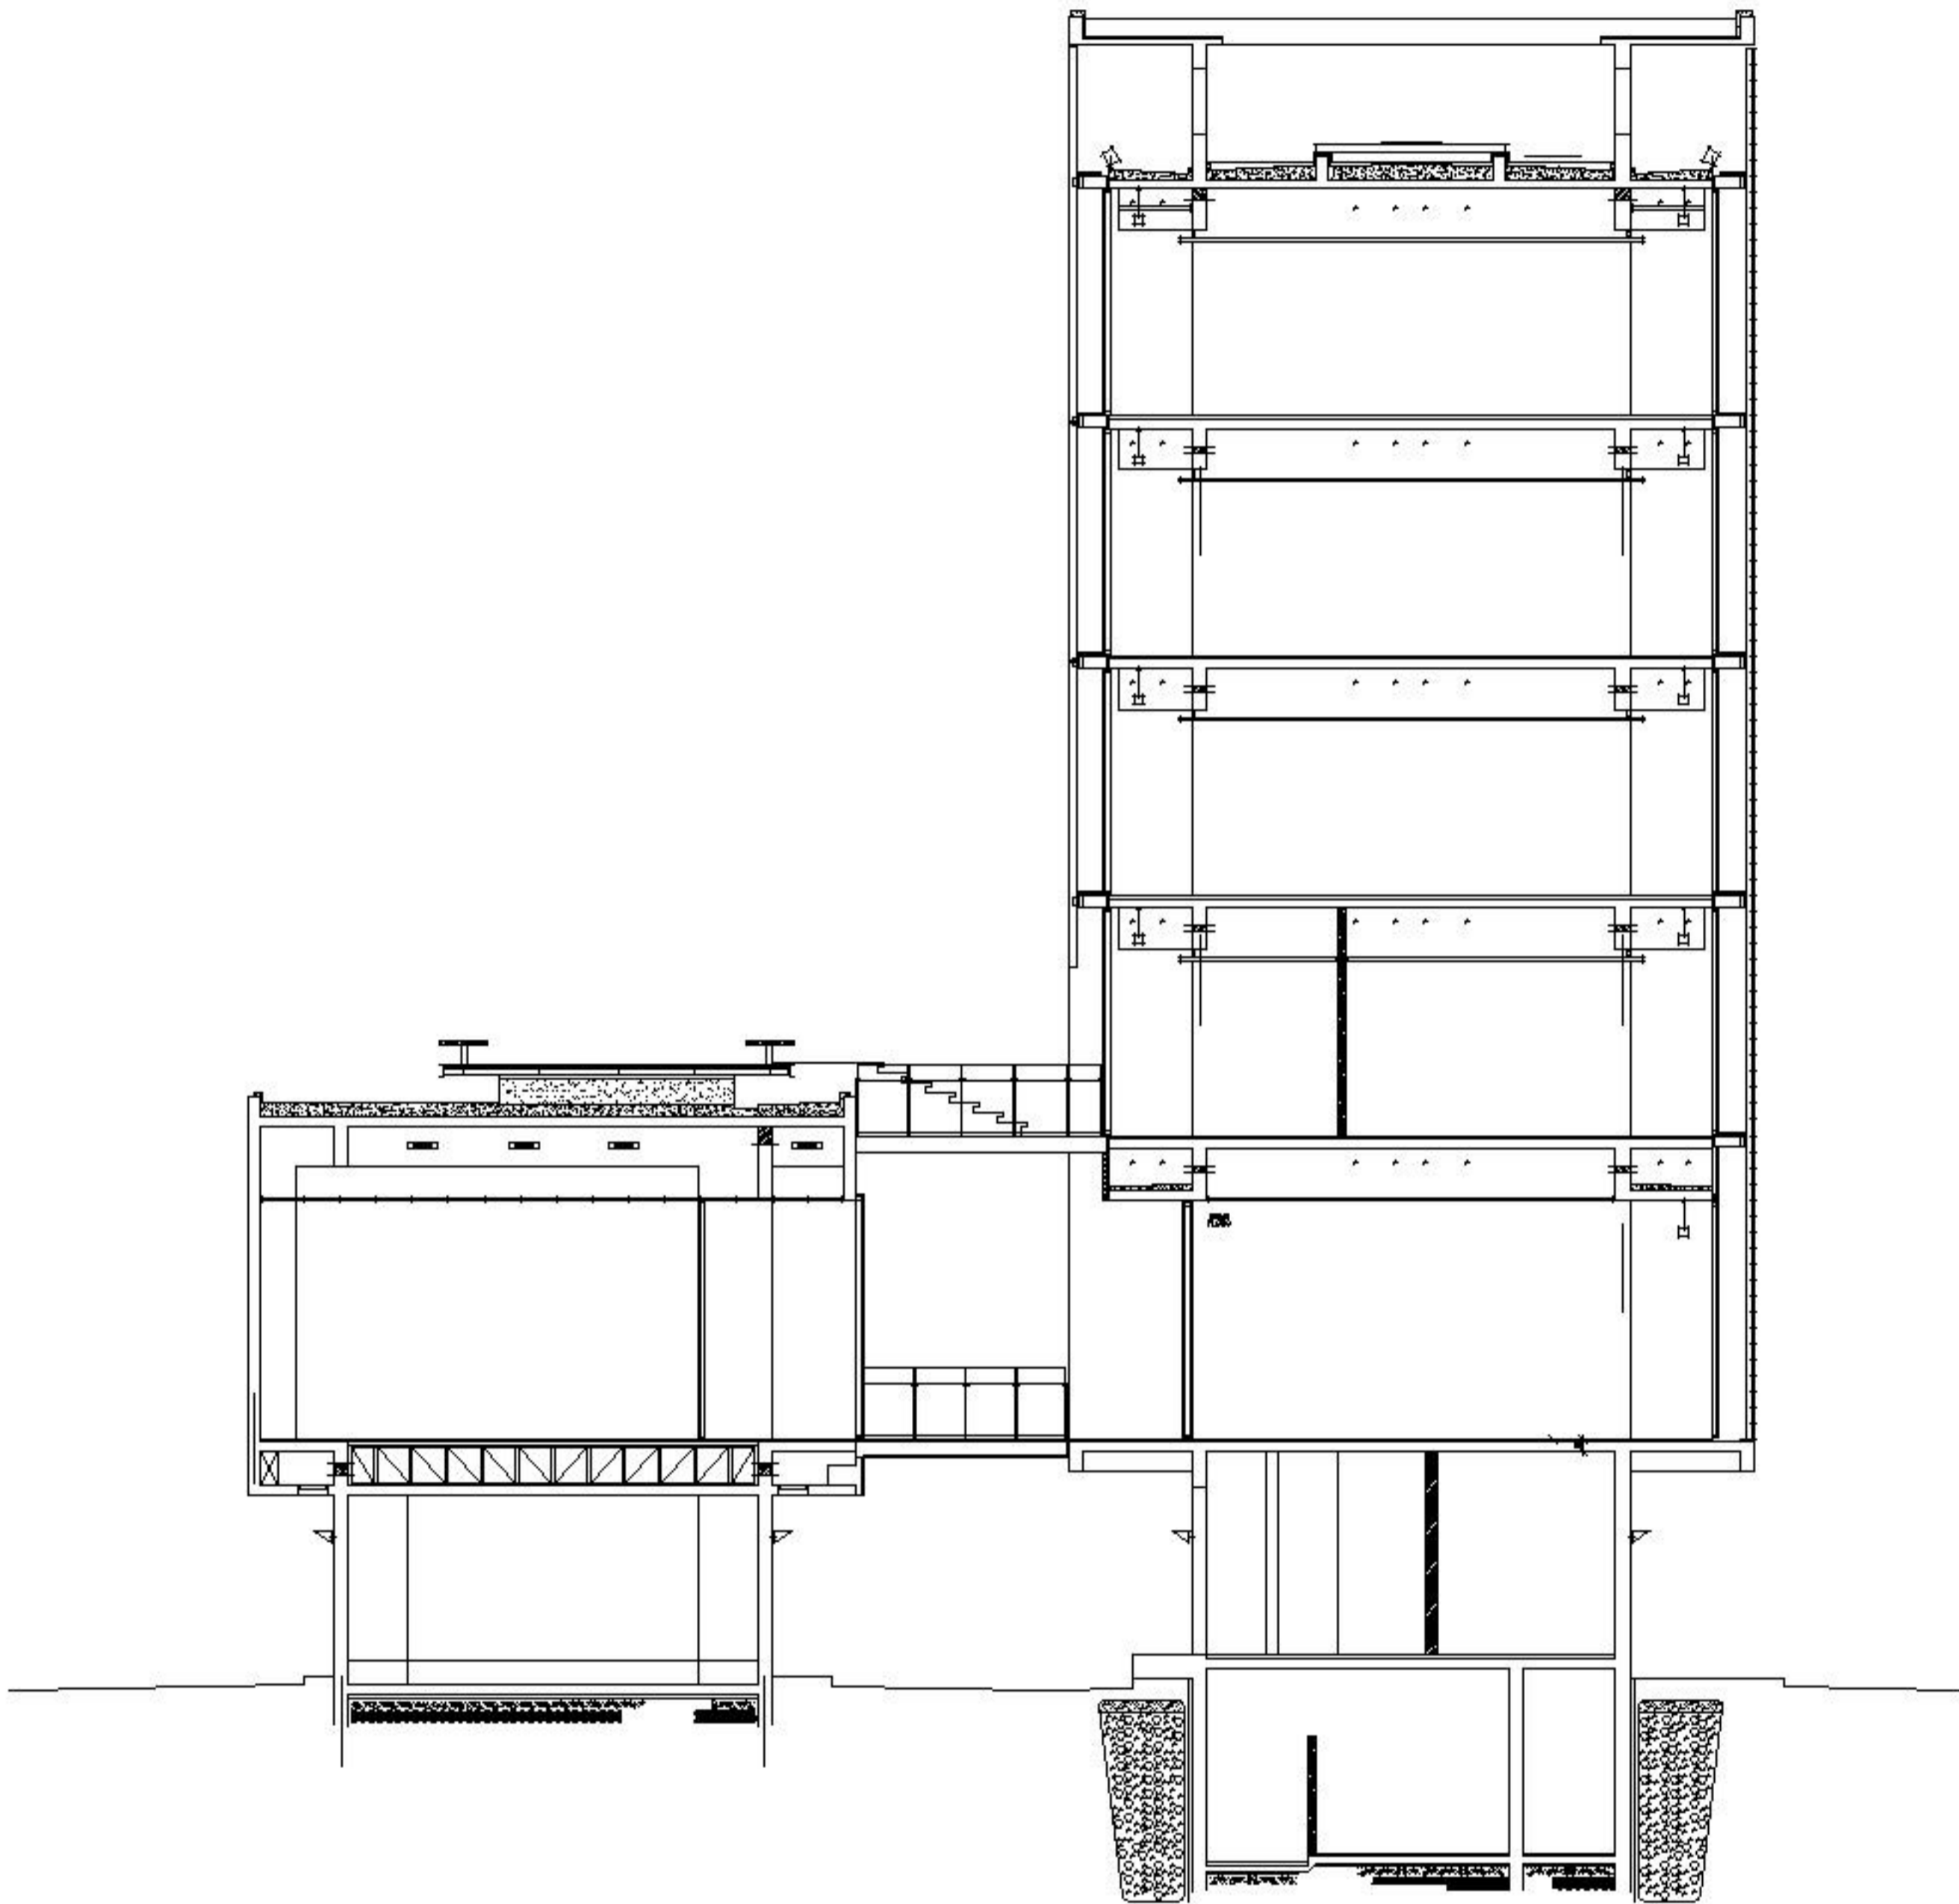



CORTE TRANSVERSAL

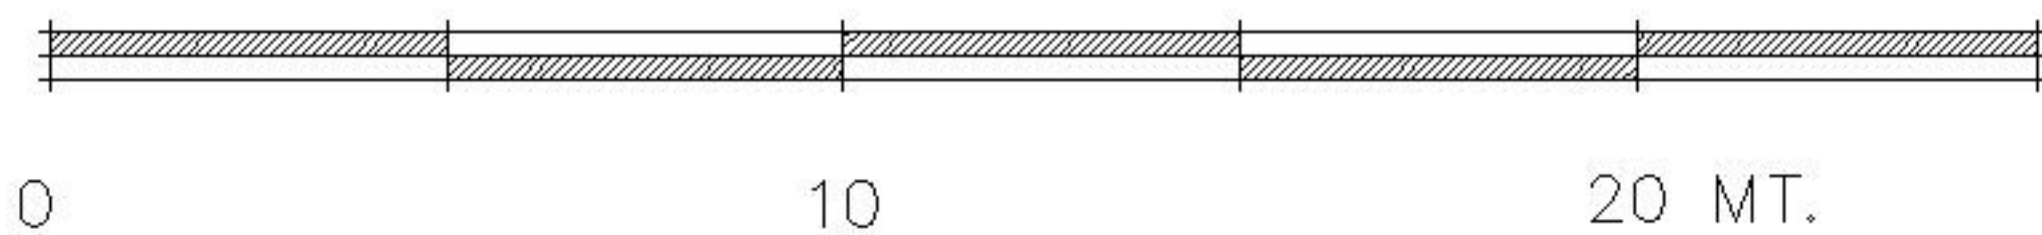

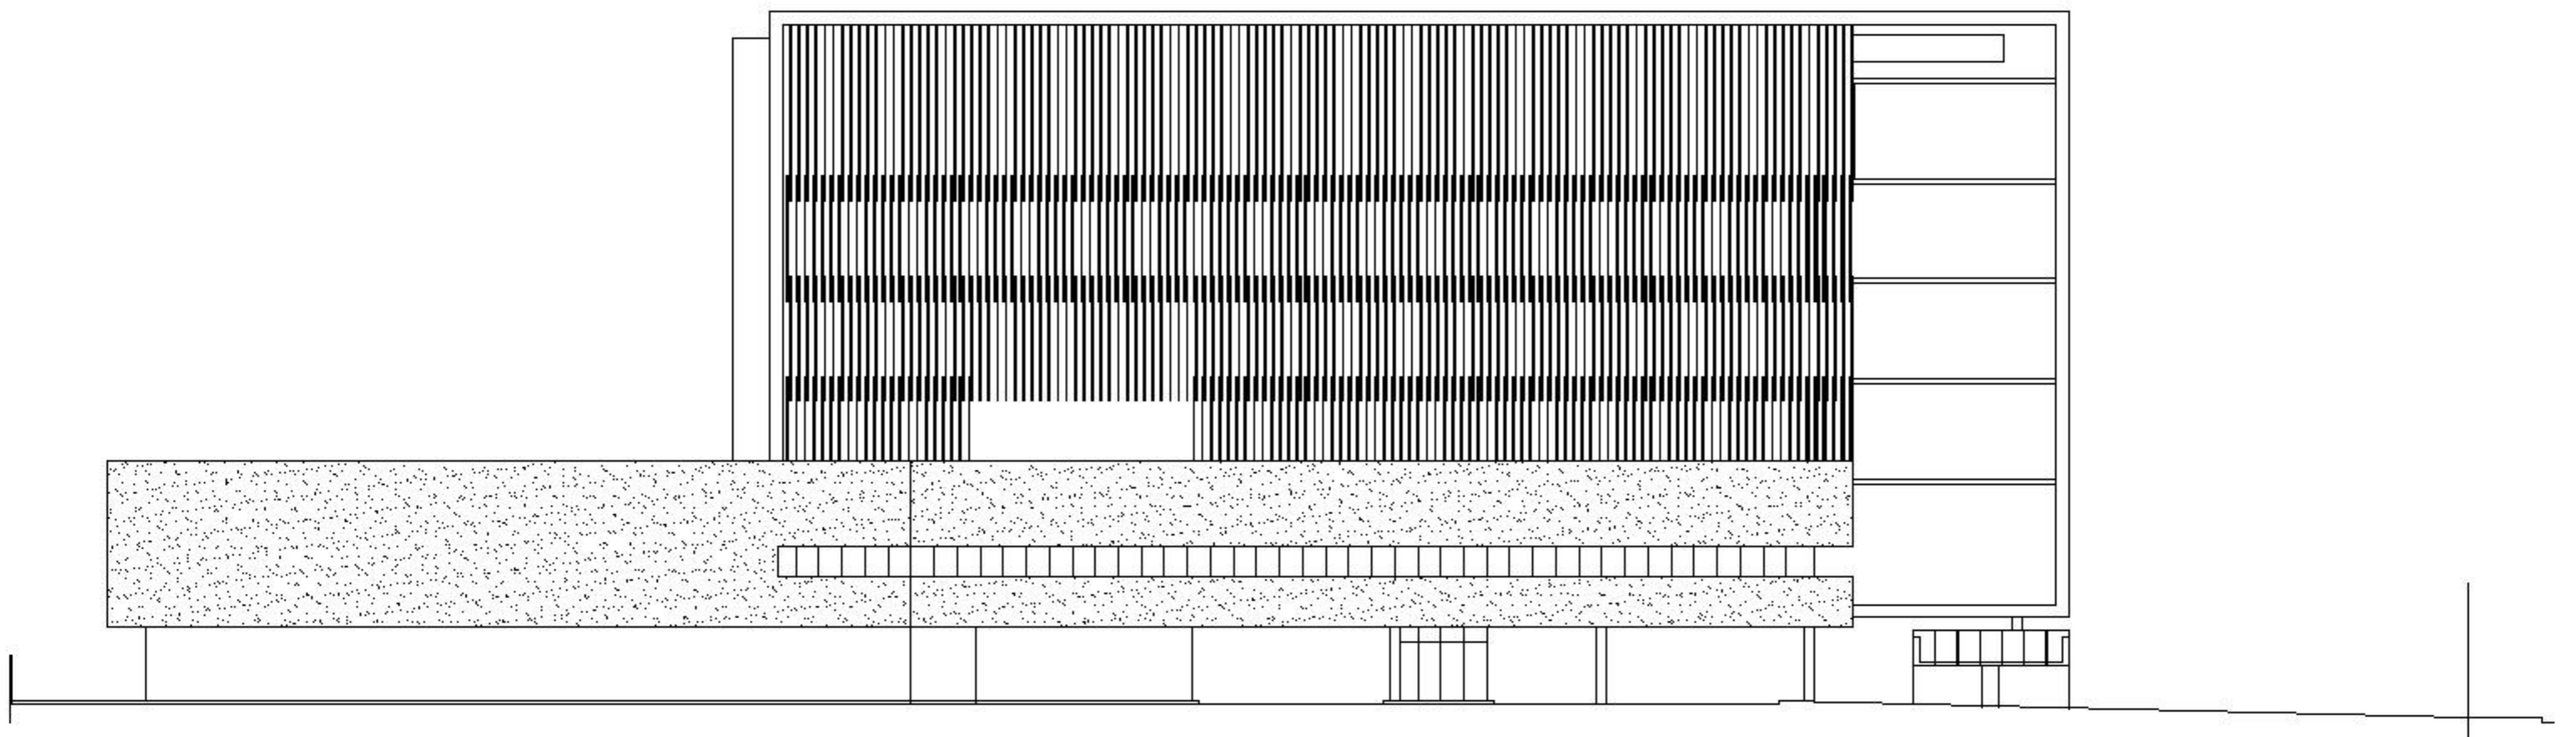



ELEVACIÓN - SUR

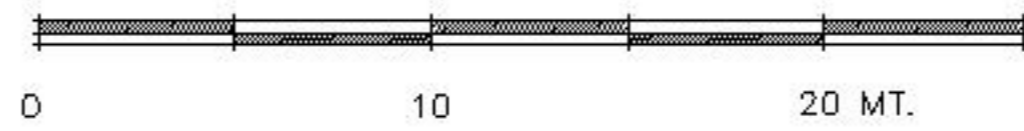

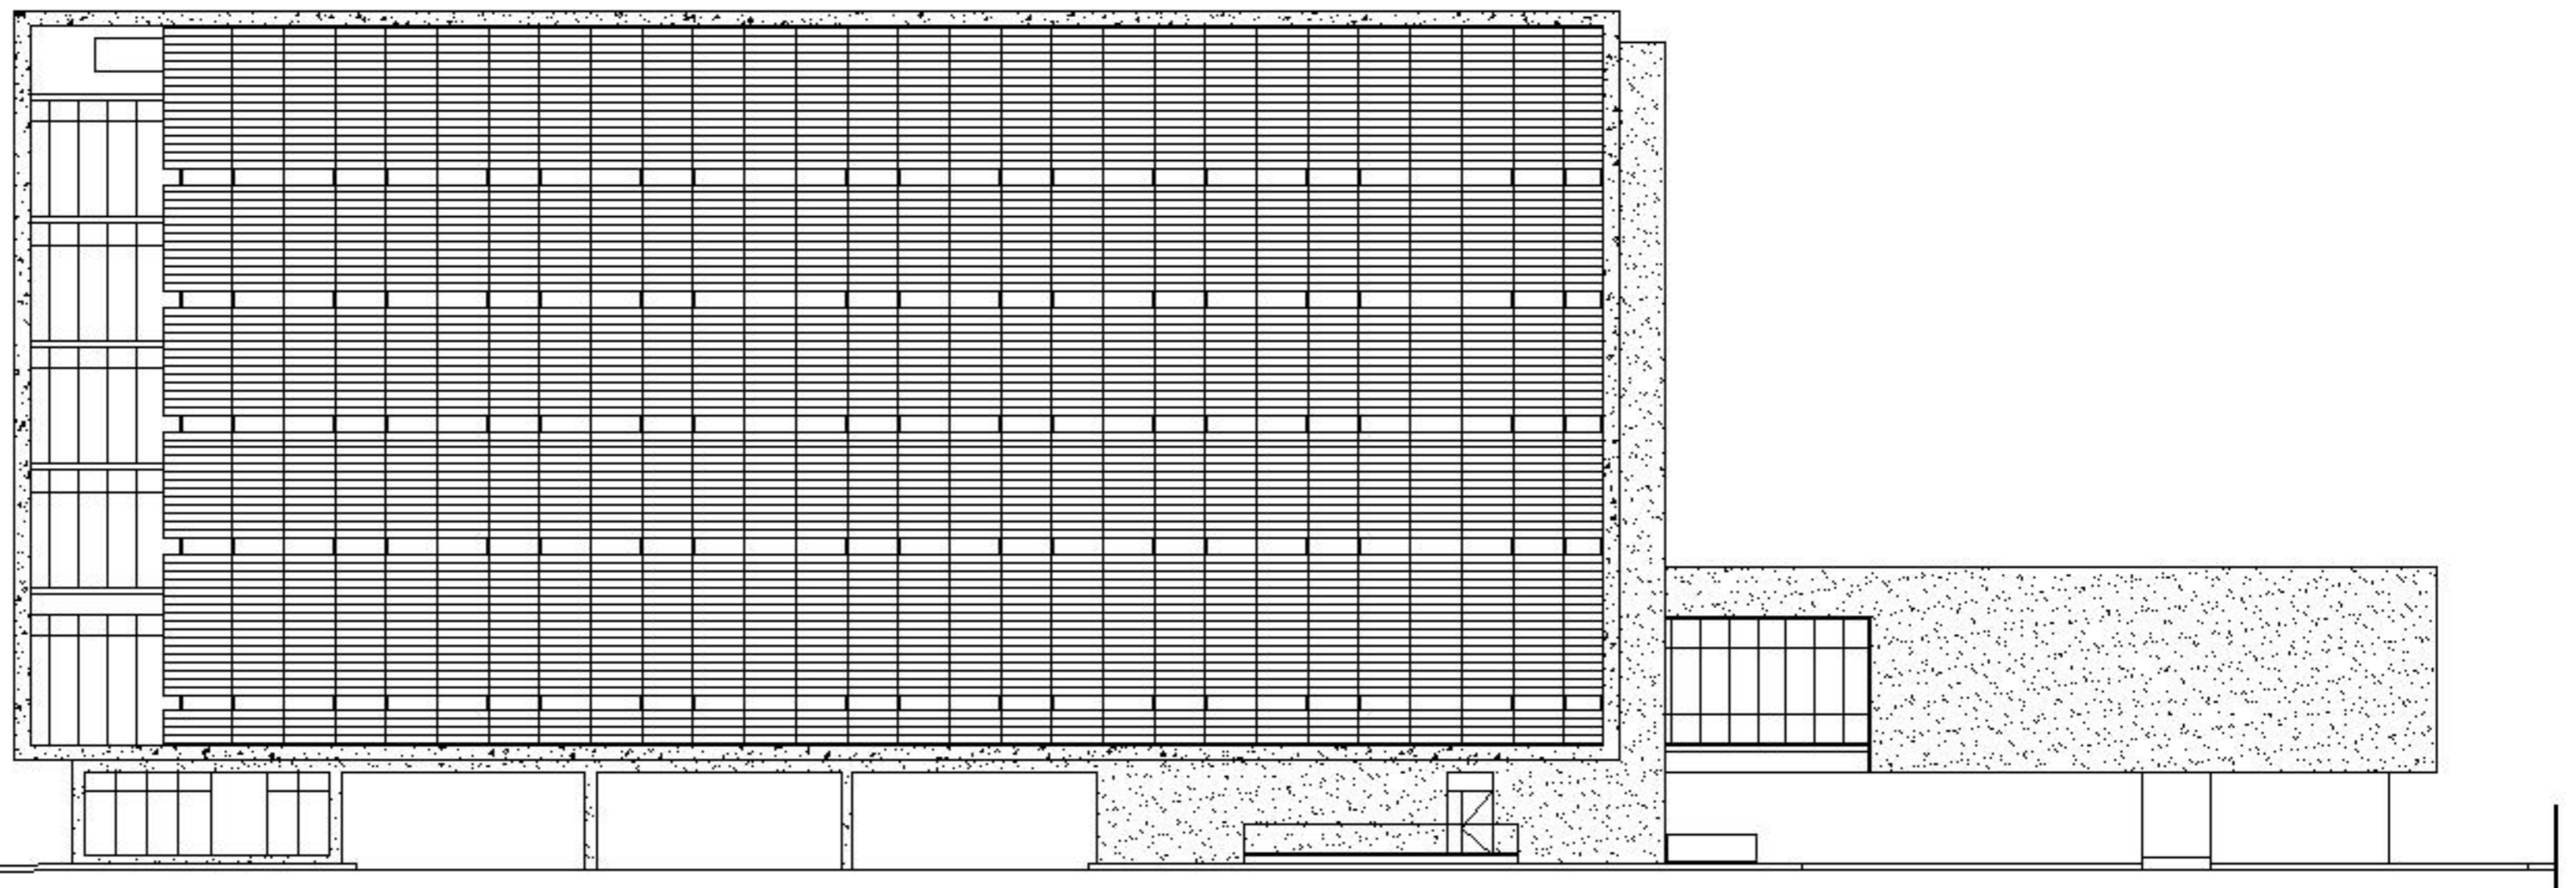



ELEVACIÓN NORTE

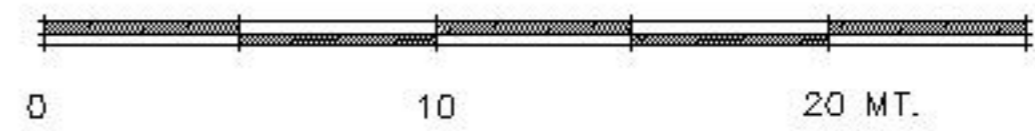

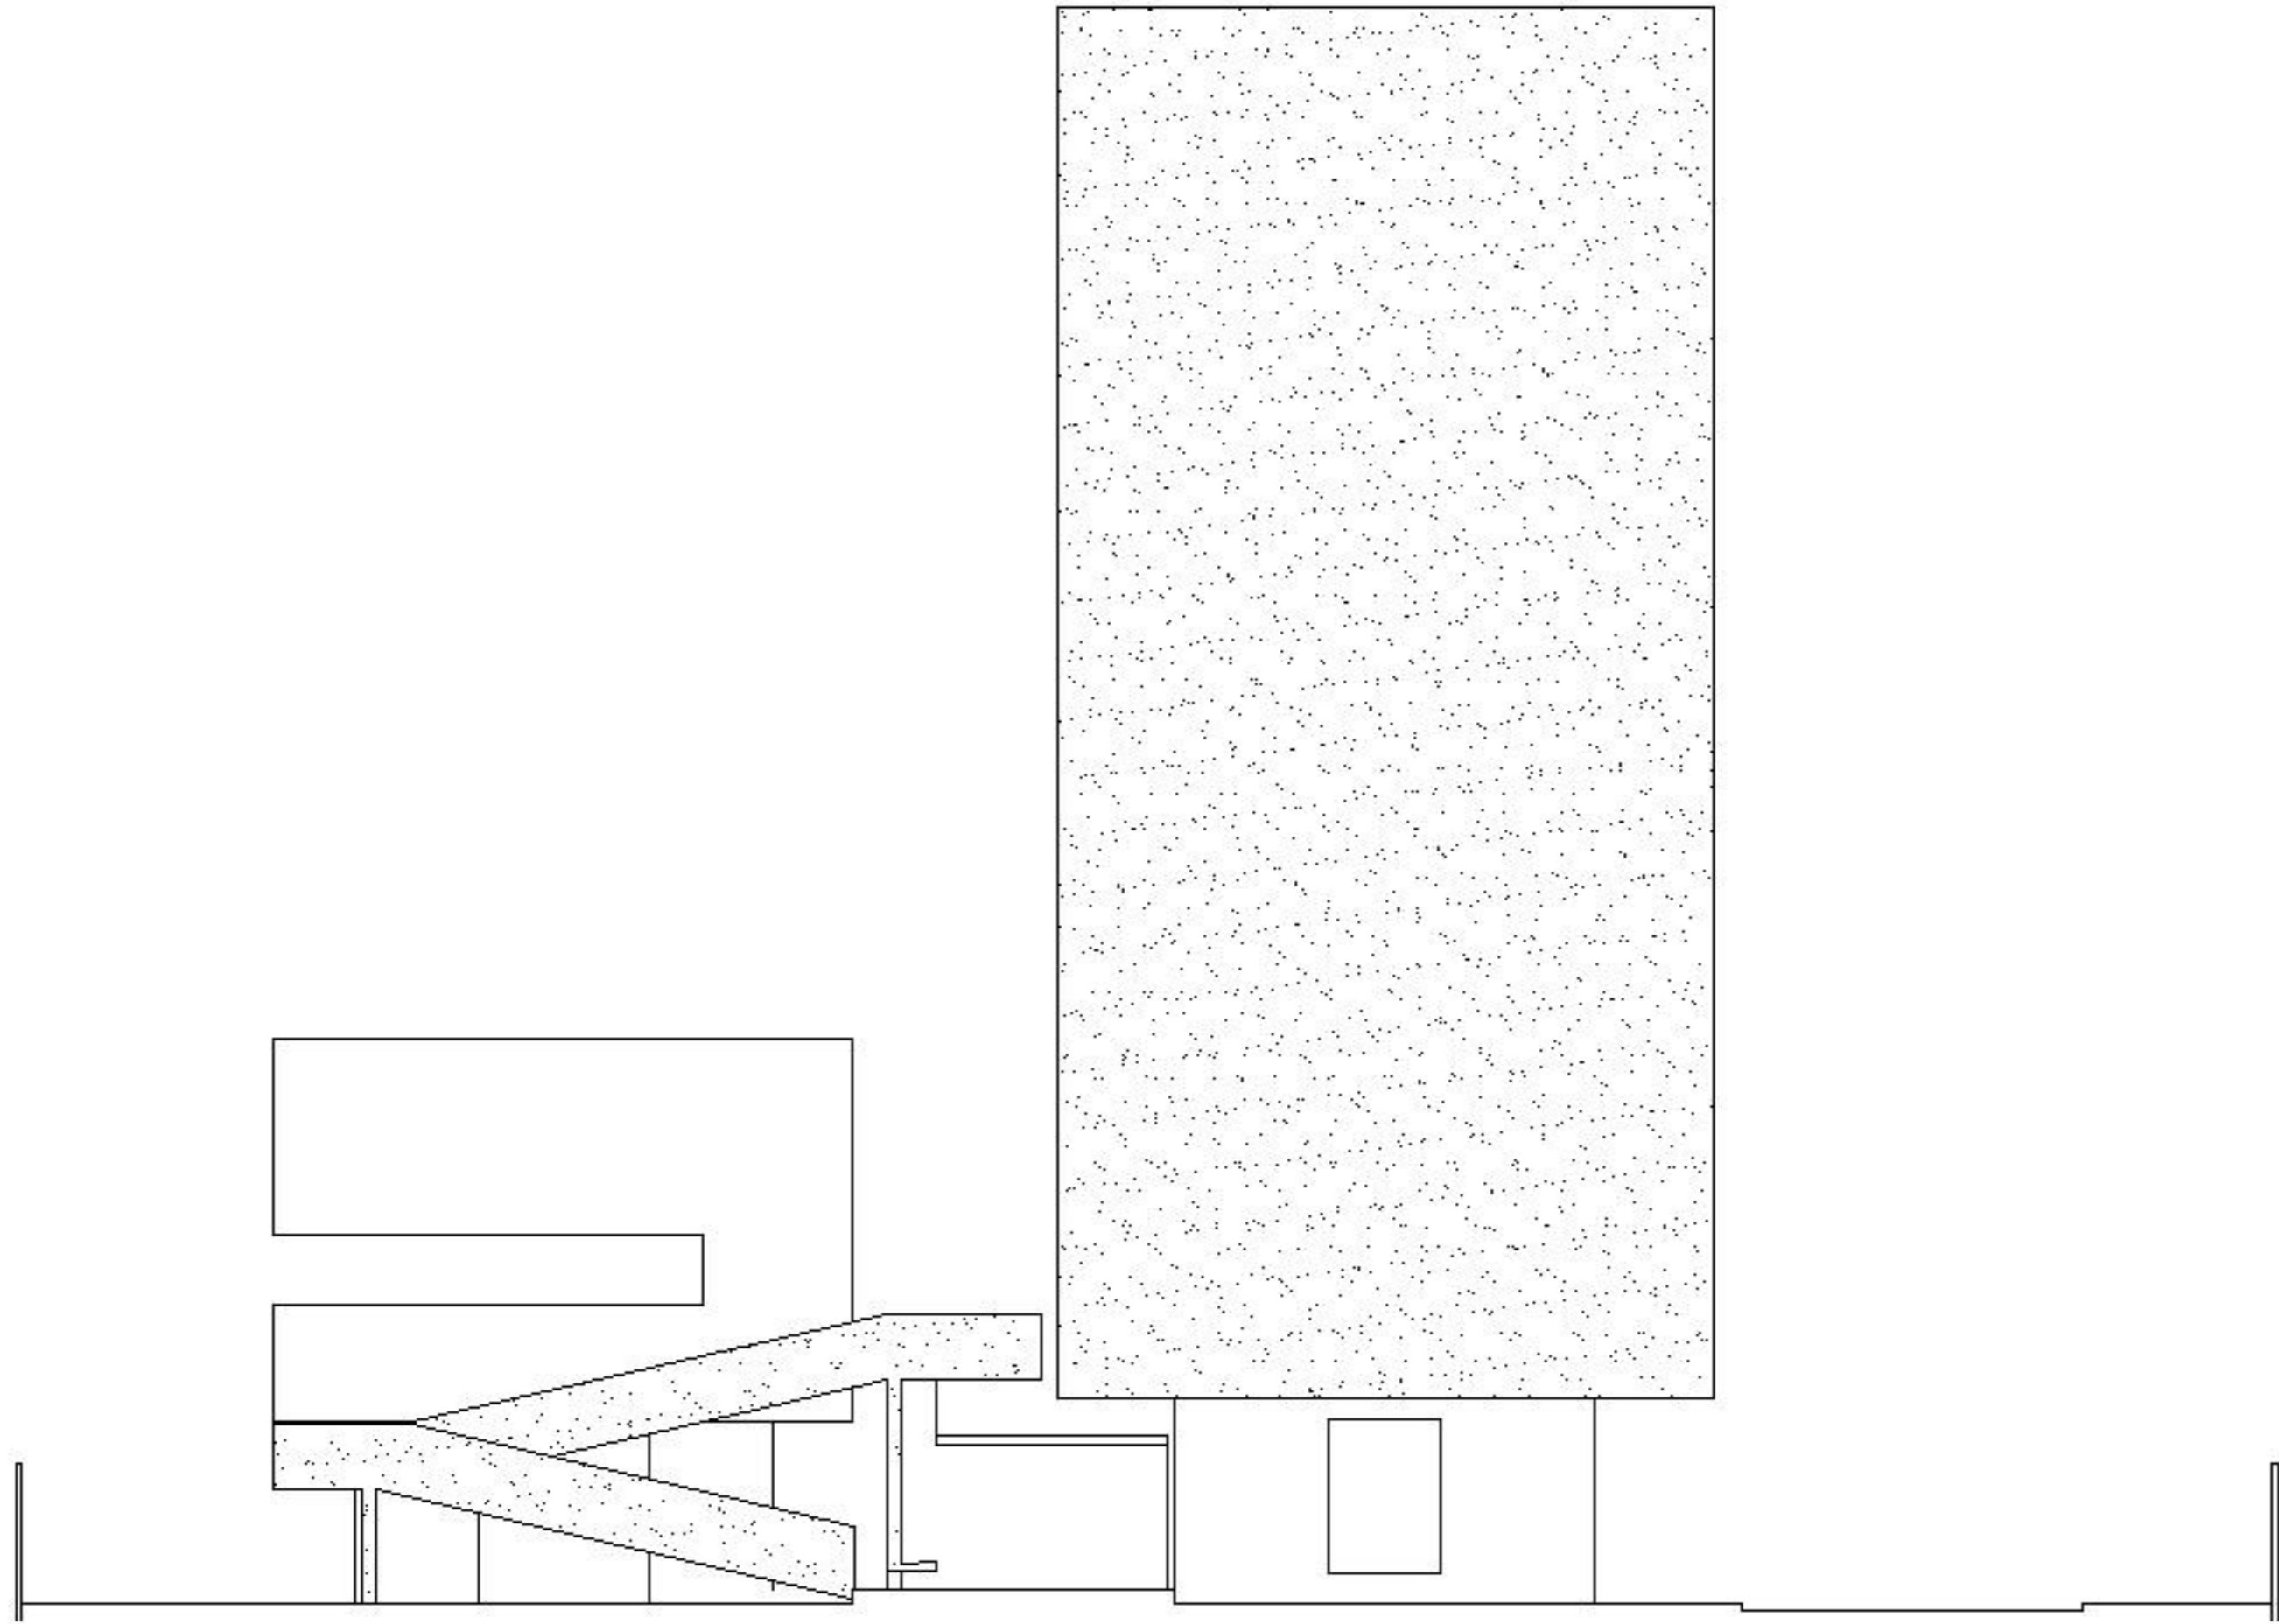

ELEVACIÓN ORIENTE

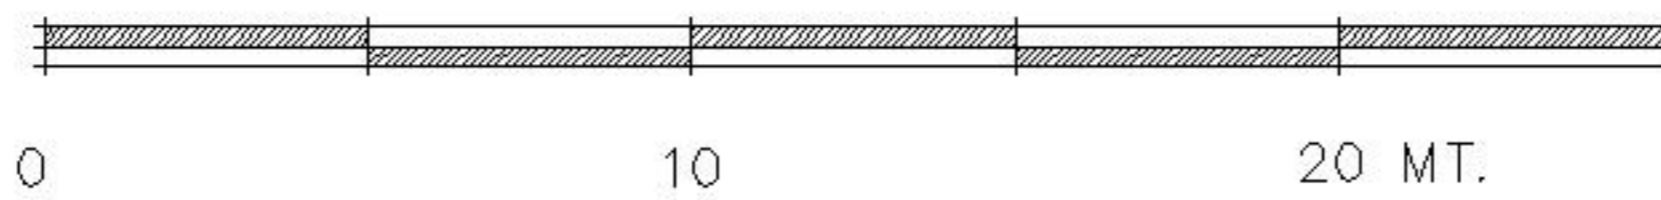

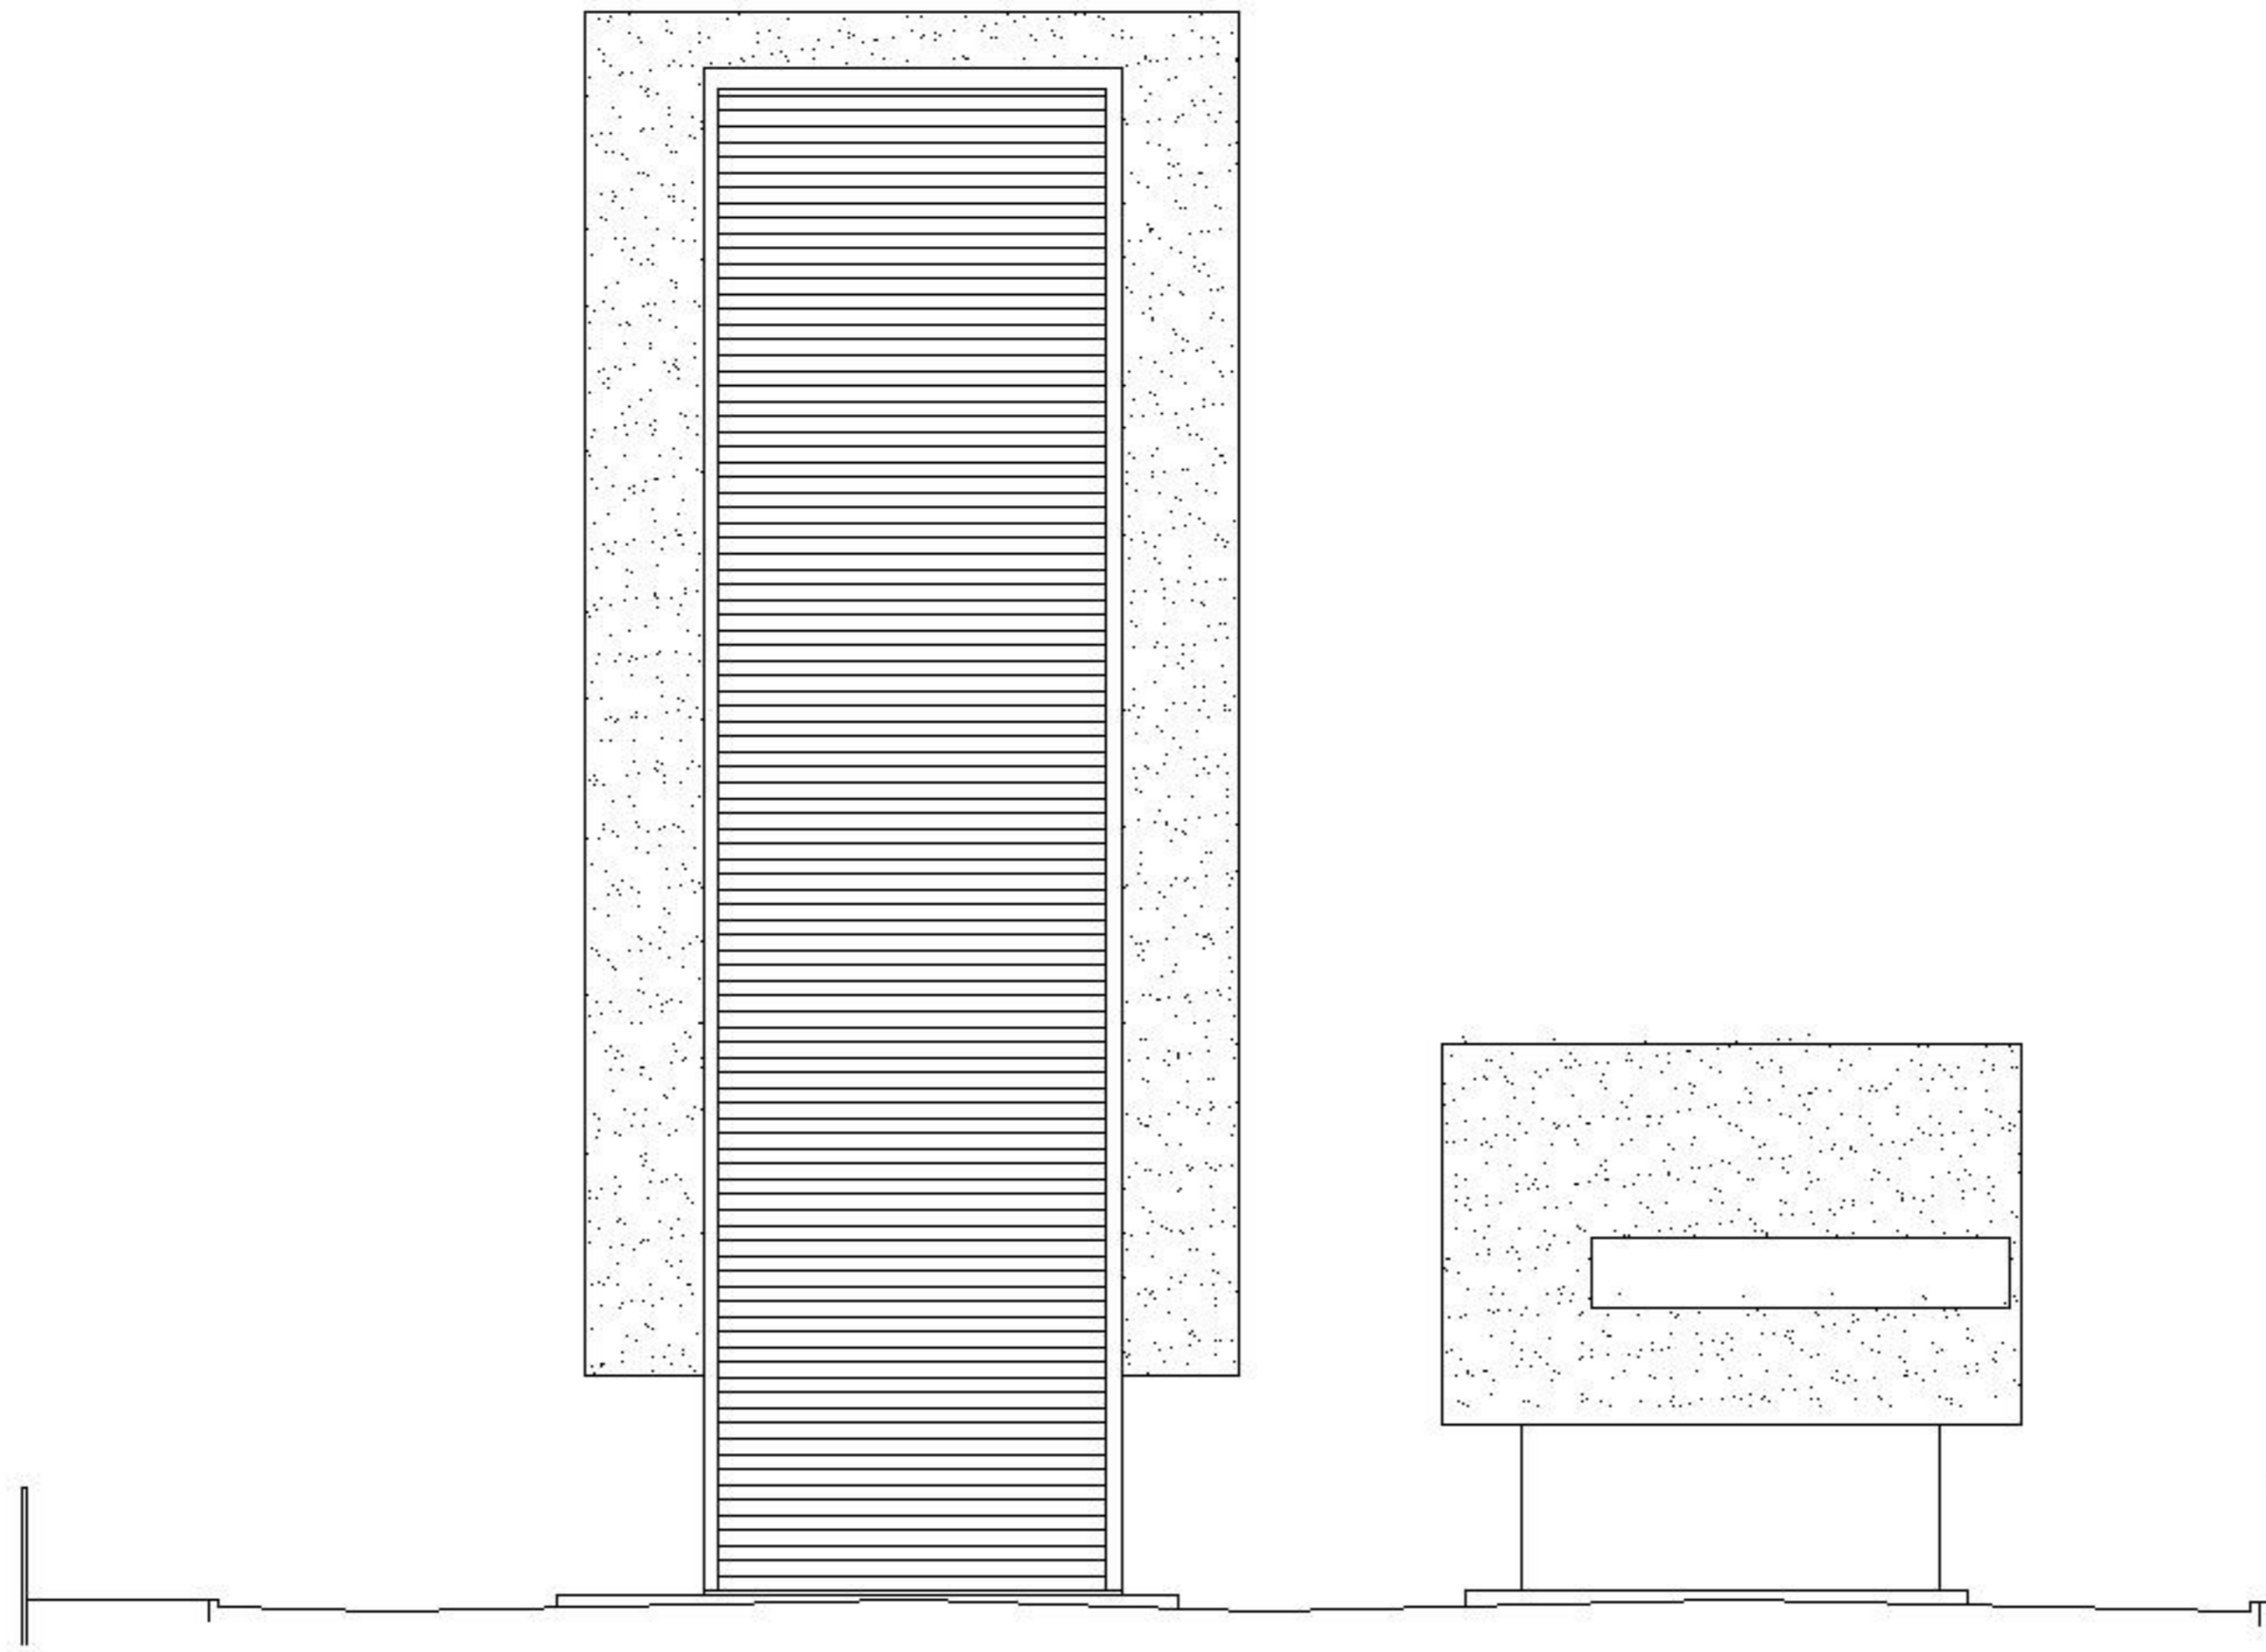

ELEVACIÓN PONIENTE

