




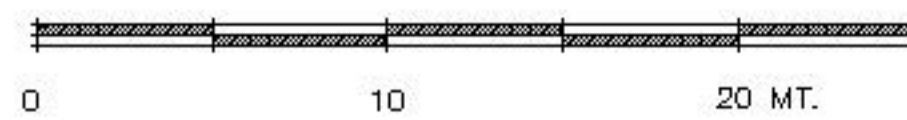

PLANTA EMPLAZAMIENTO


NIVEL ± 0.00

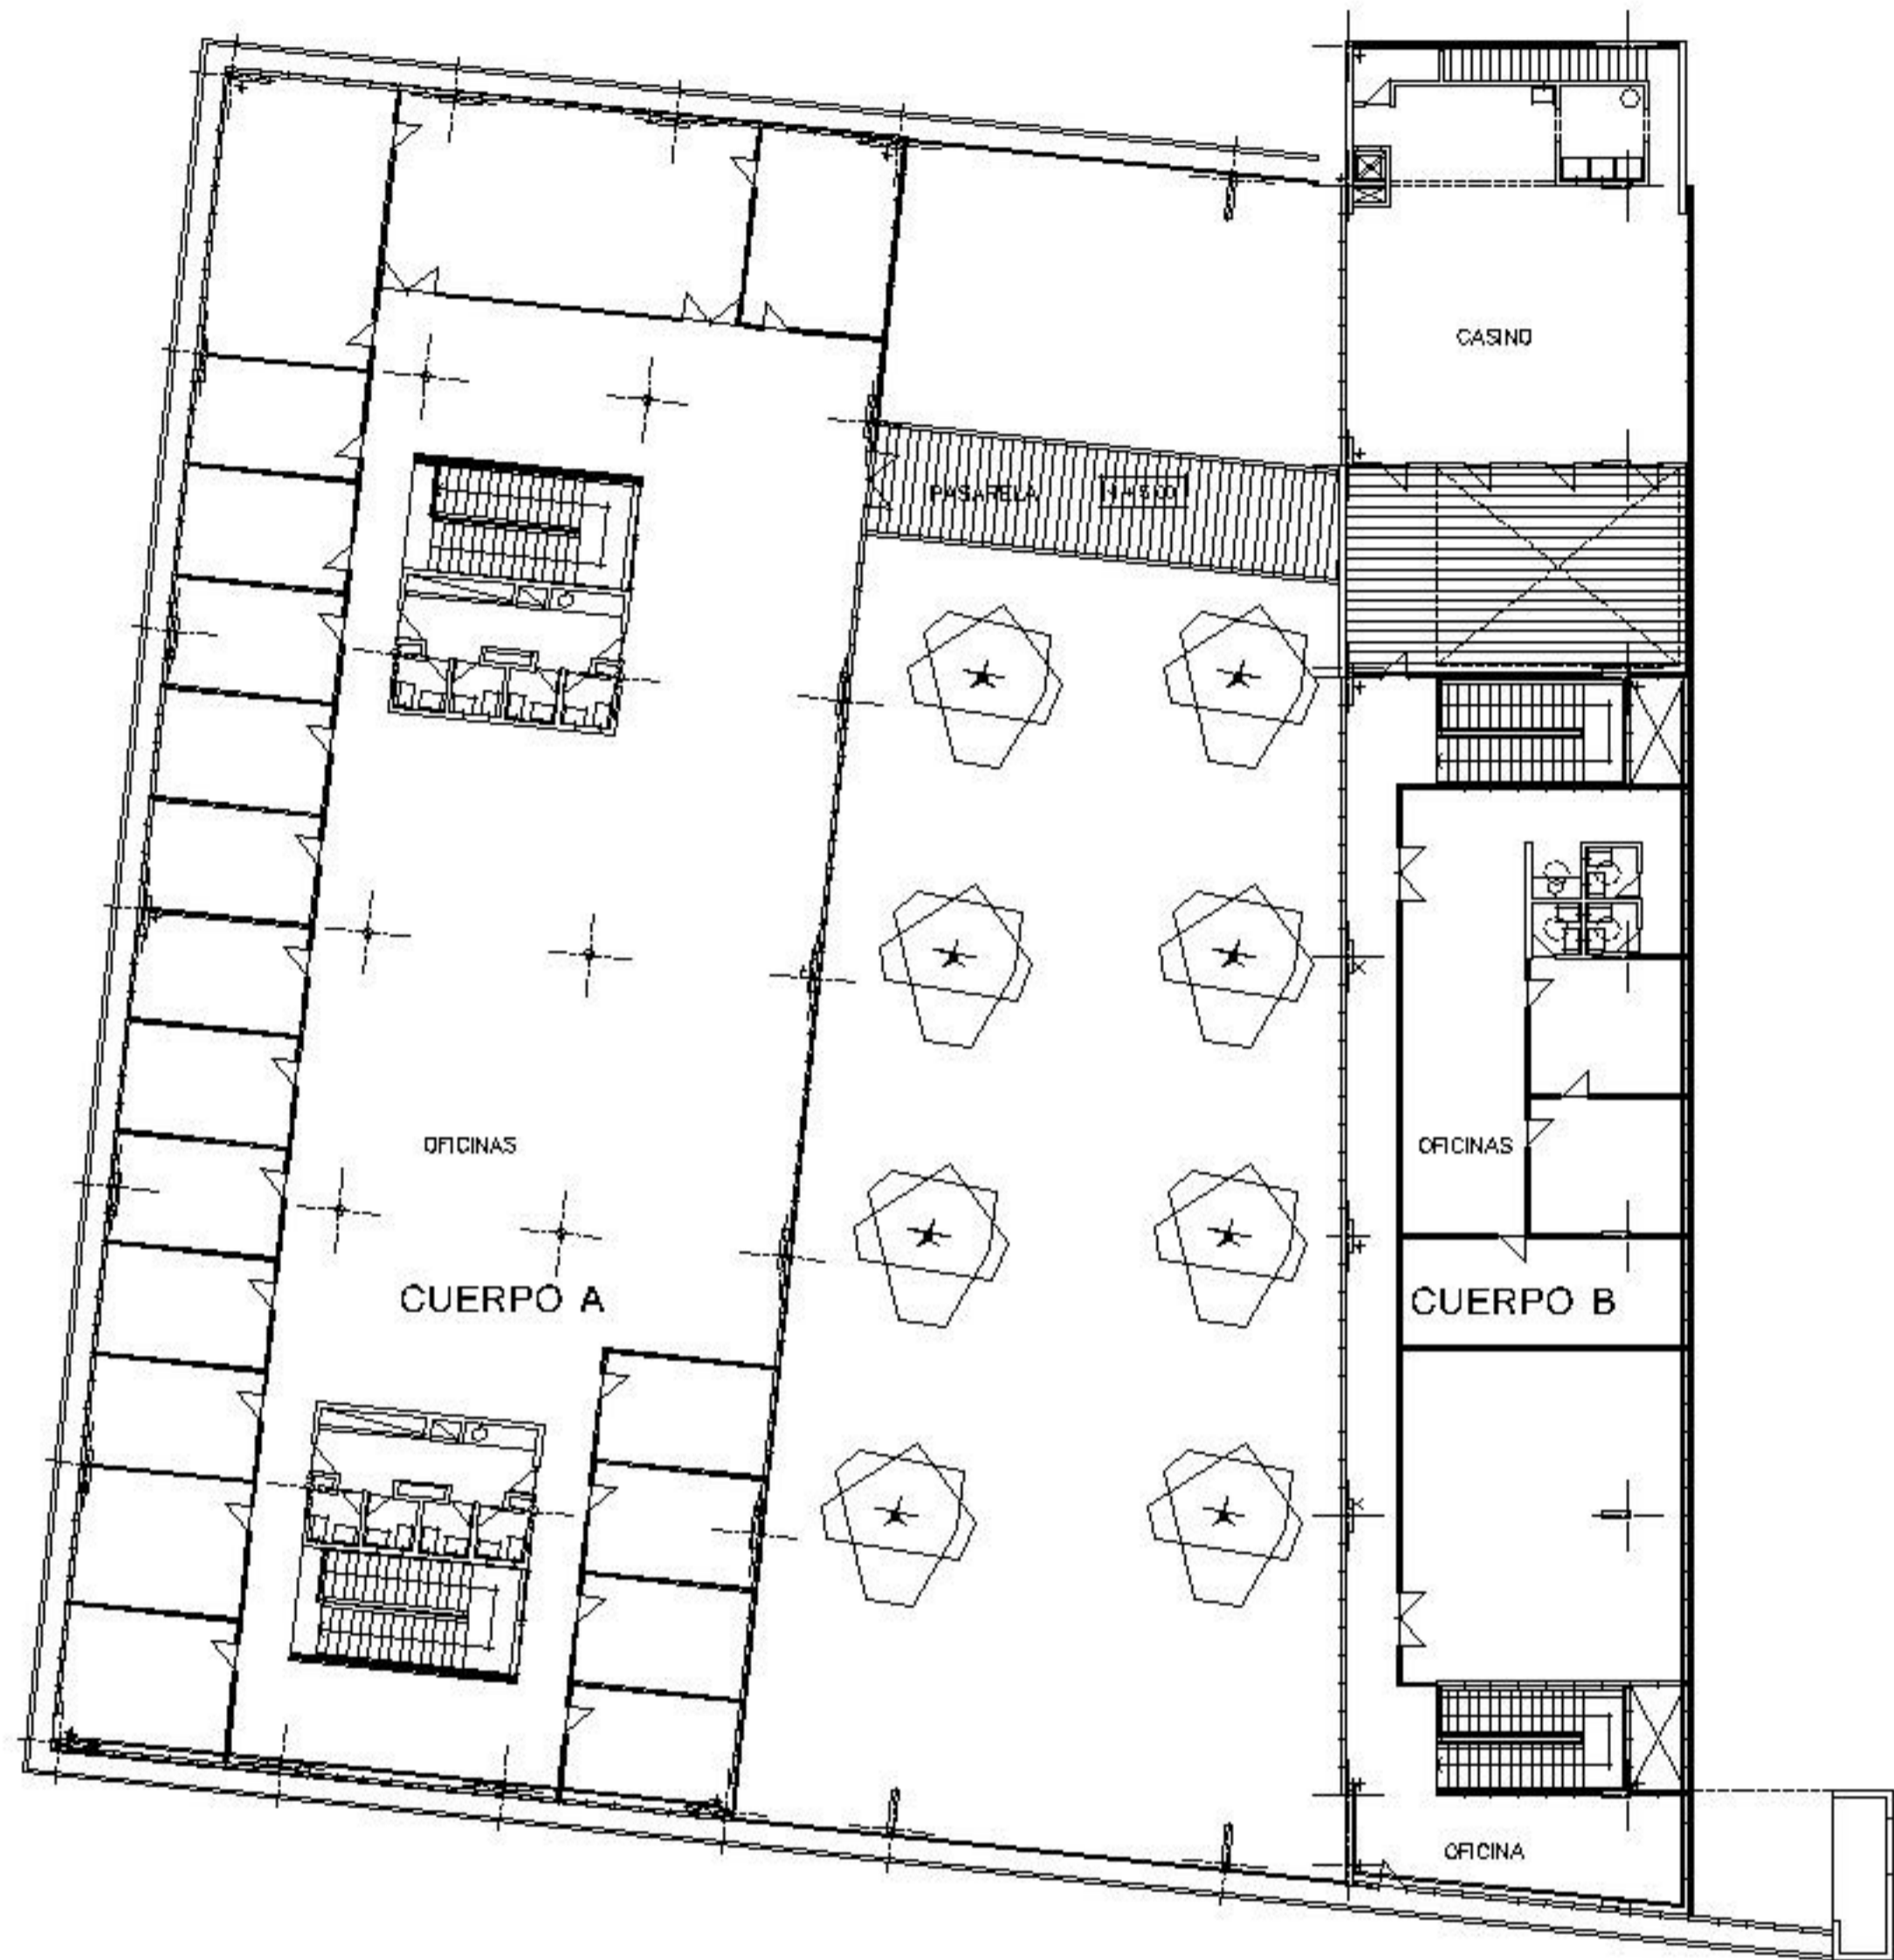


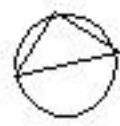

PLANTA NIVEL 2



NIVEL + 5.00

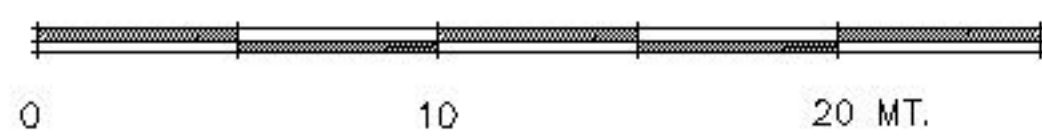

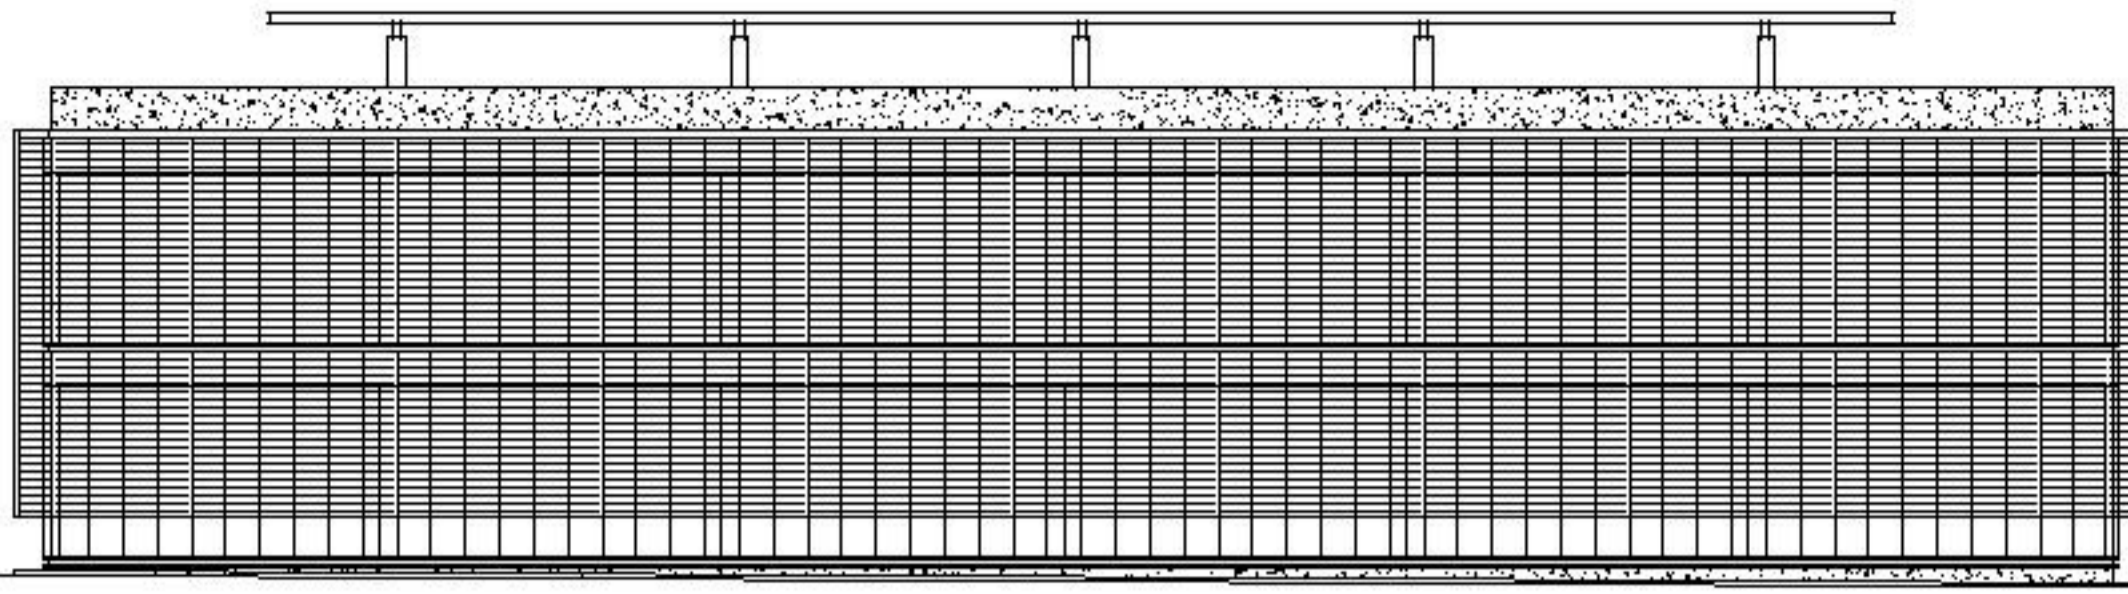



ELEVACIÓN PONIENTE

CUERPO A

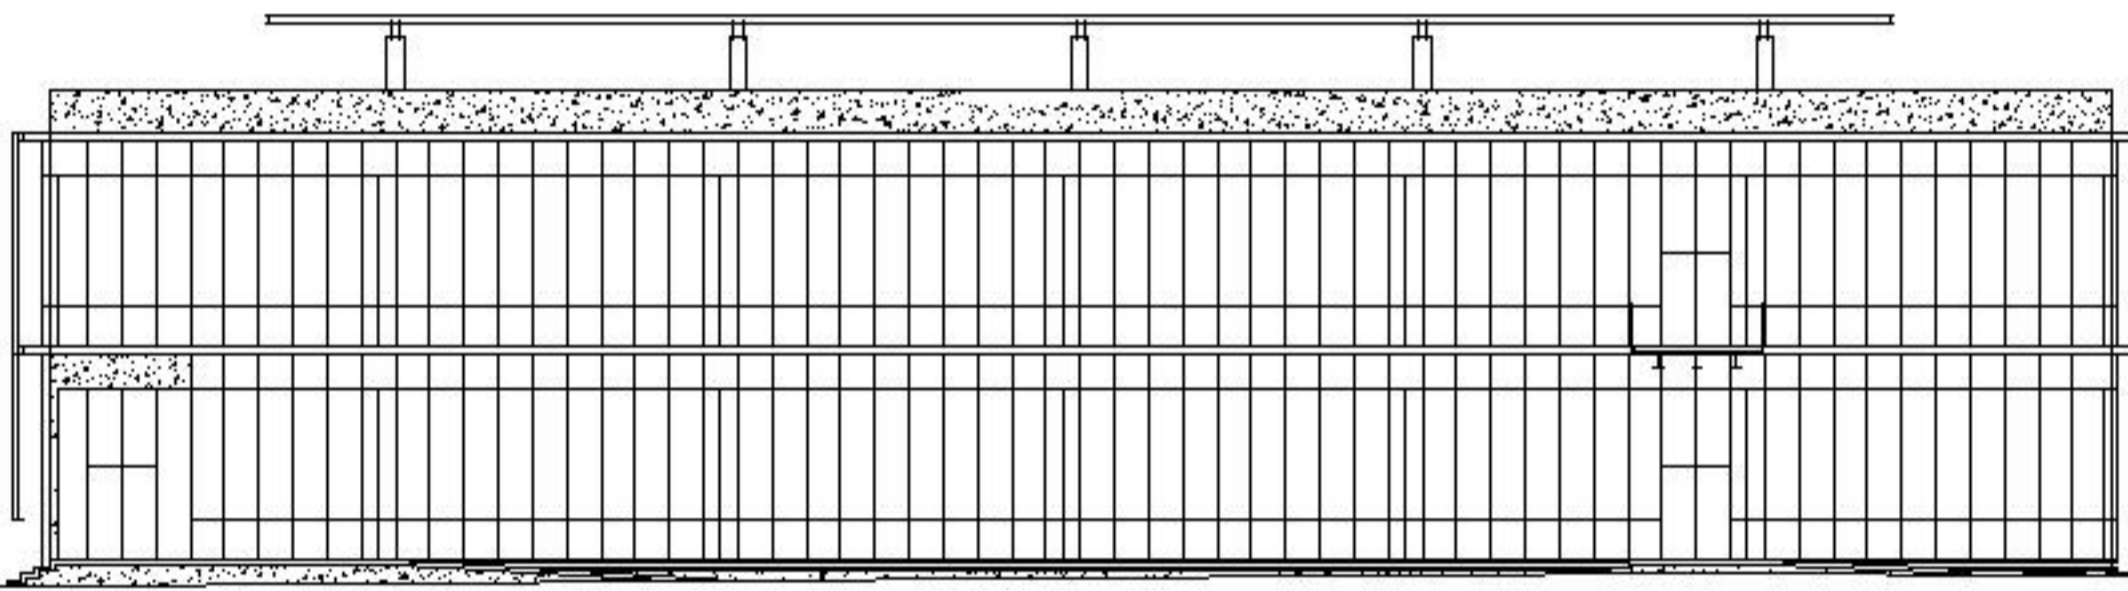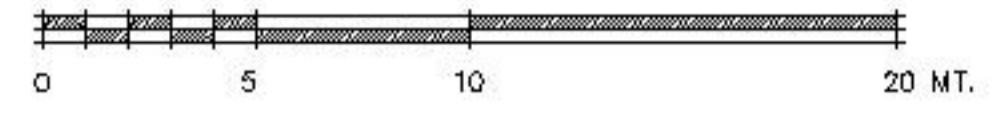


ELEVACIÓN PATIO INTERIOR


CUERPO A

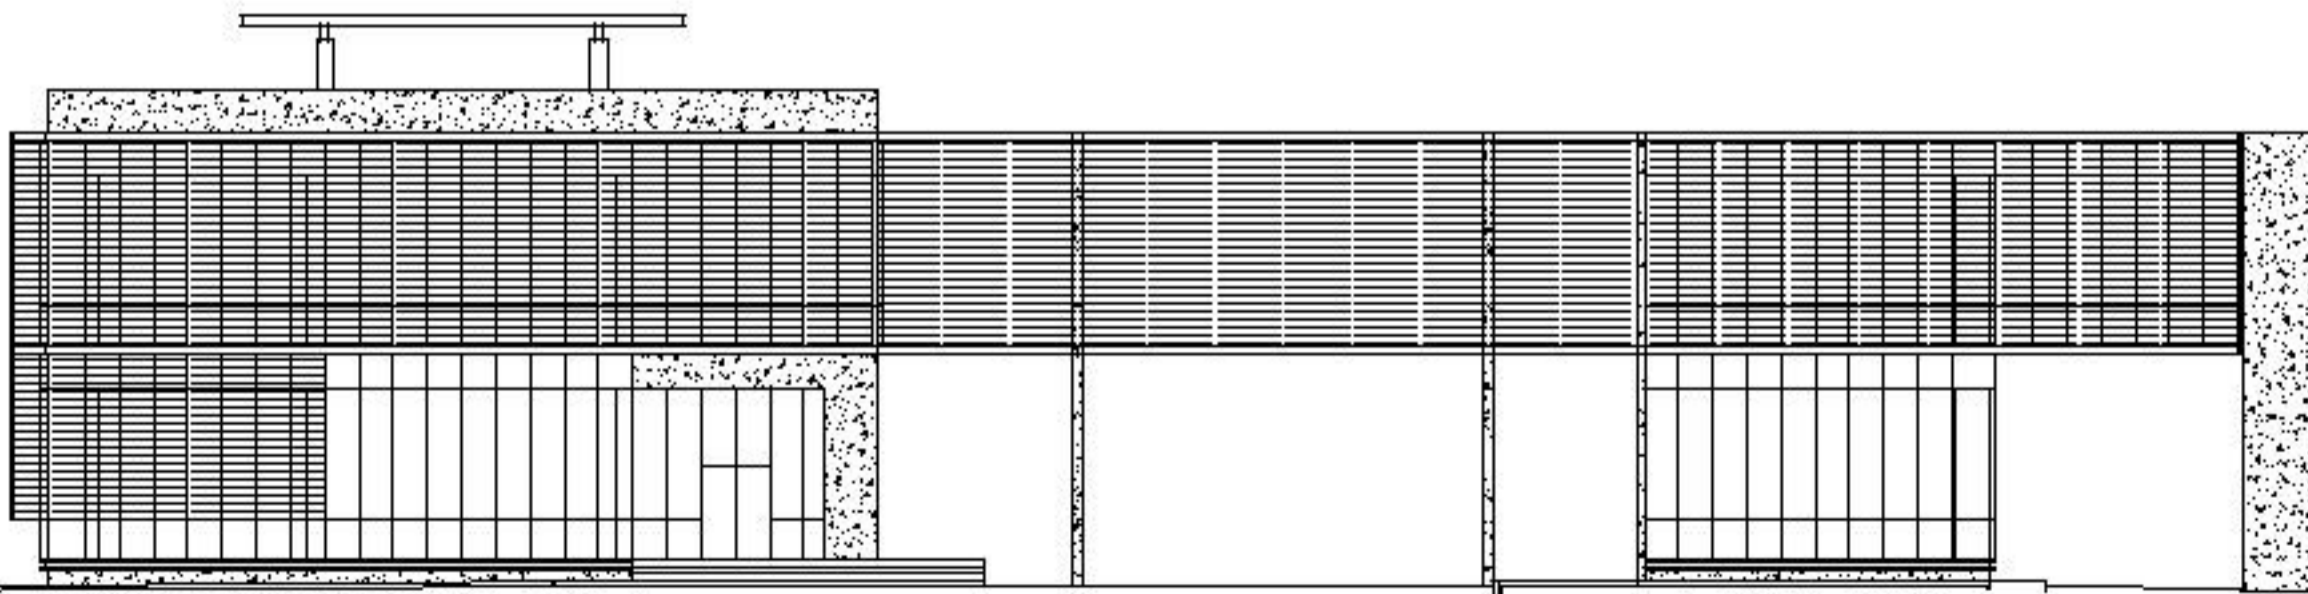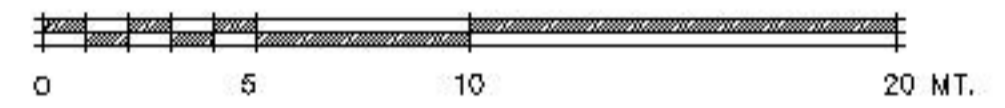

ELEVACIÓN SUR


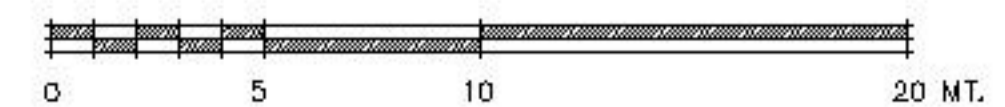




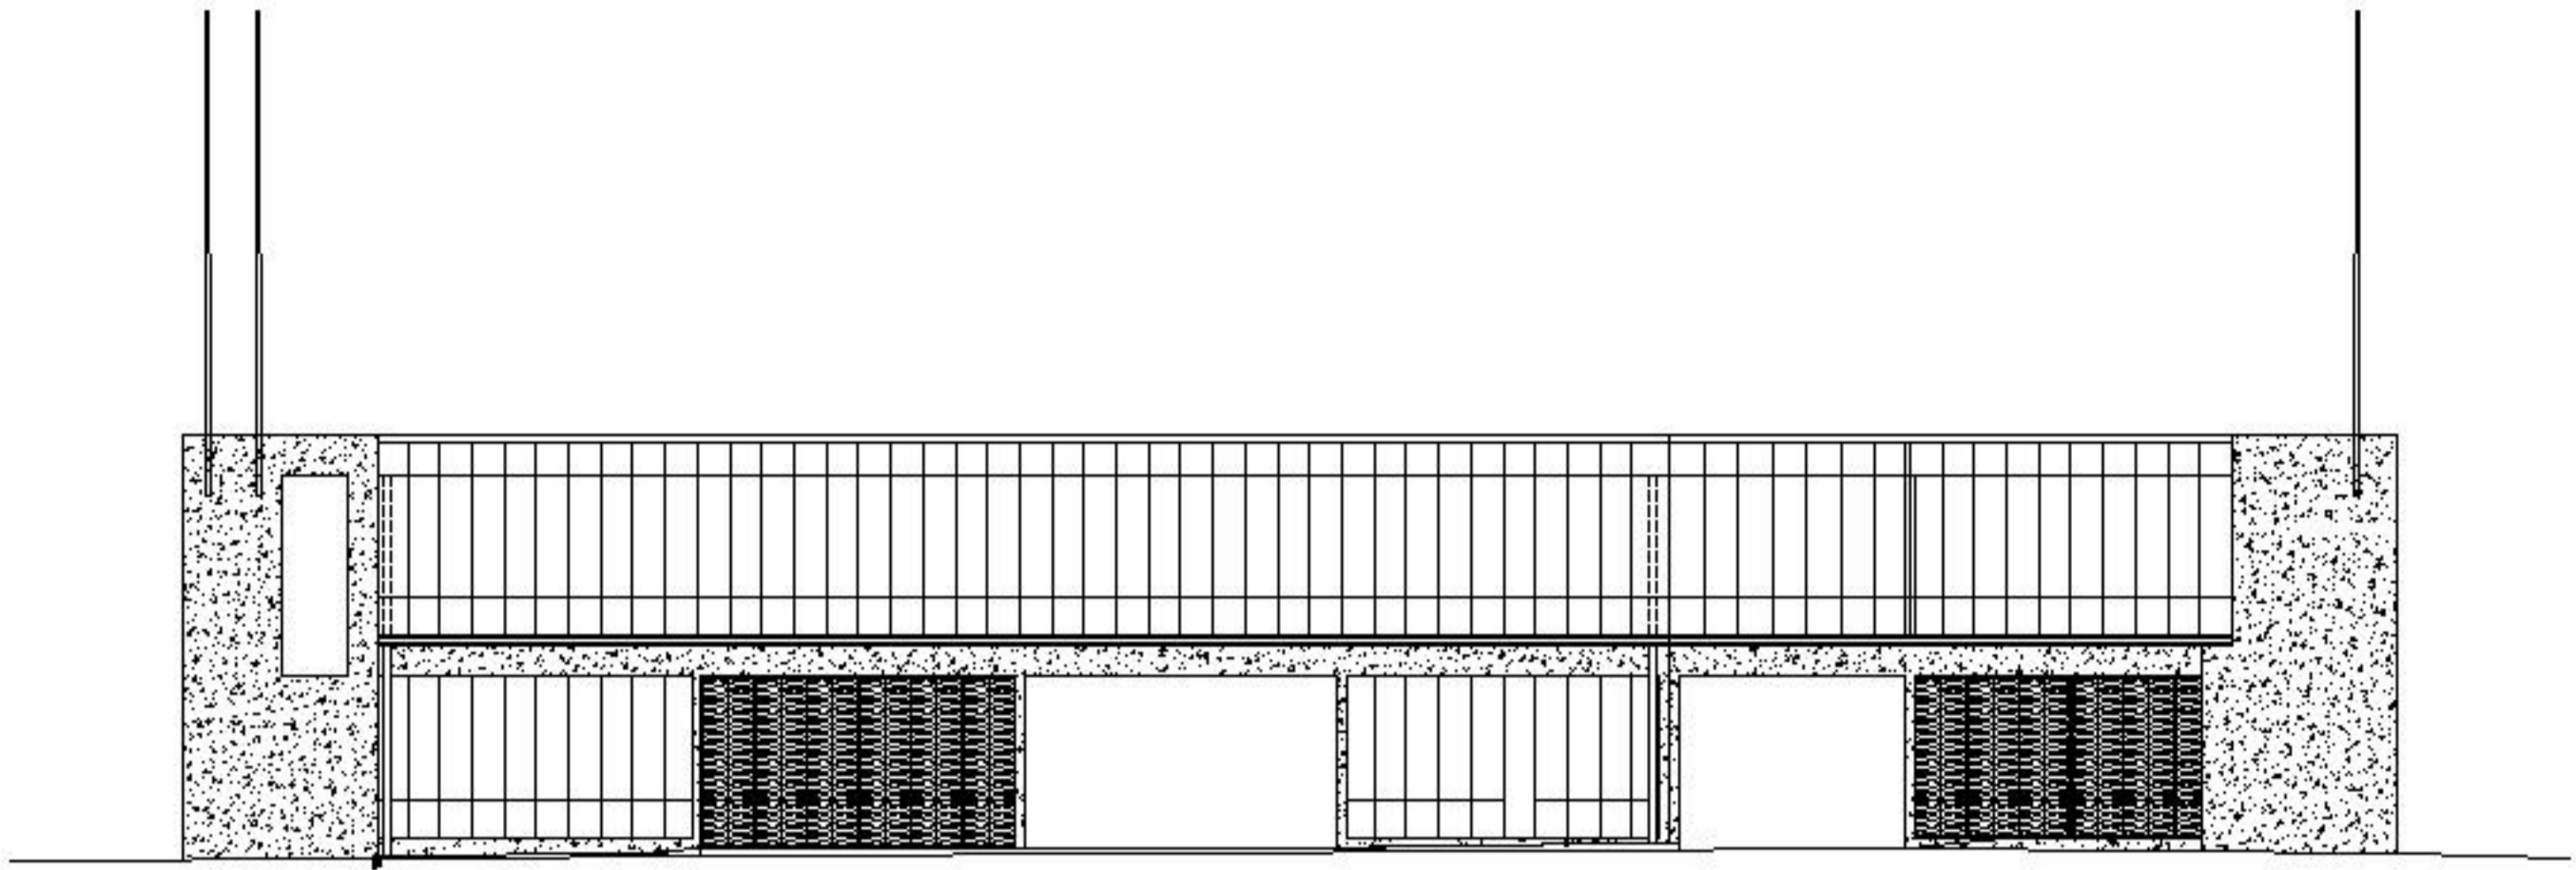



ELEVACIÓN ORIENTE

CUERPO B

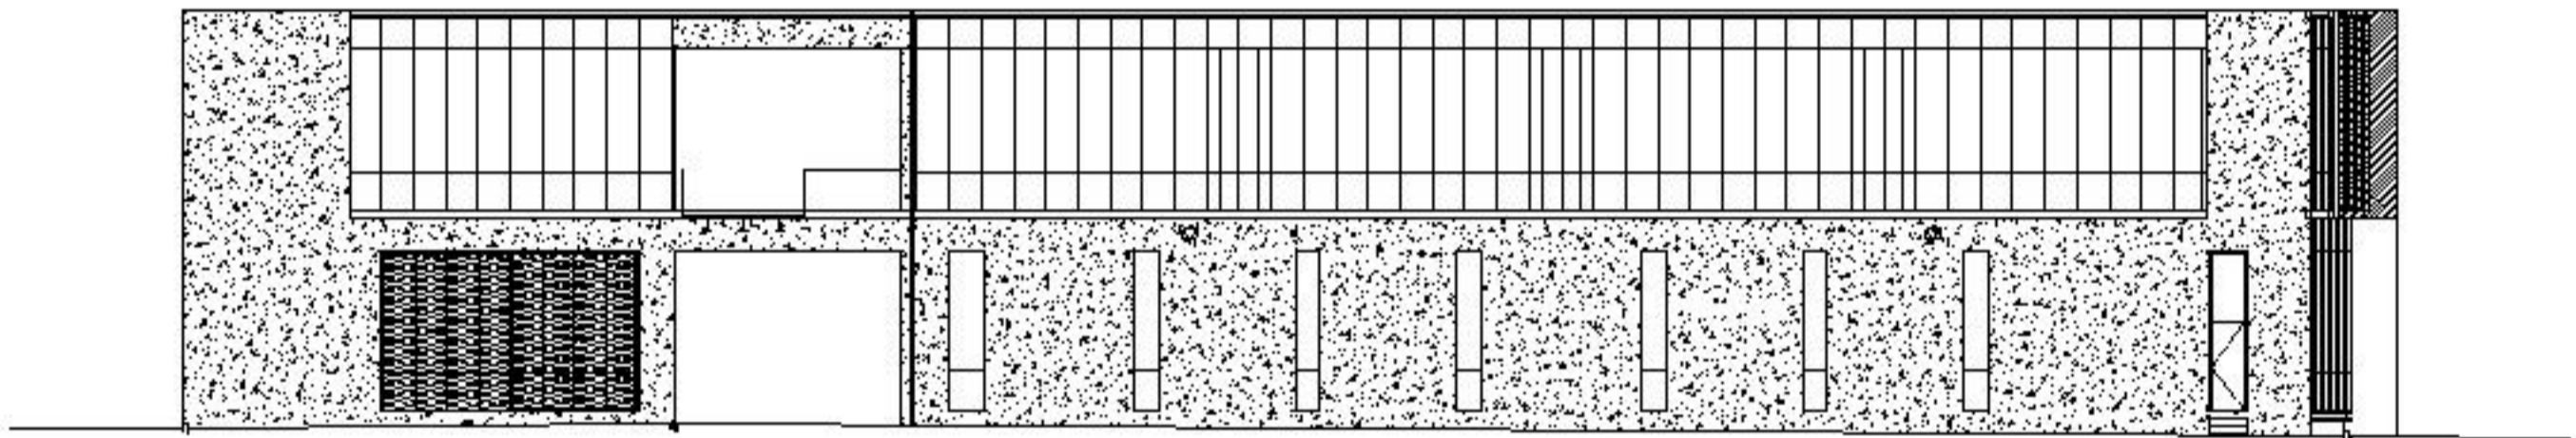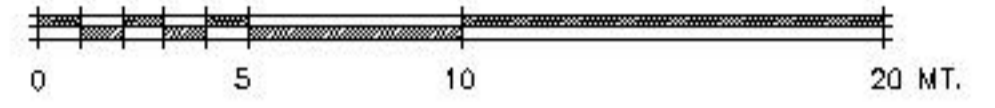



ELEVACIÓN PATIO INTERIOR

CUERPO B

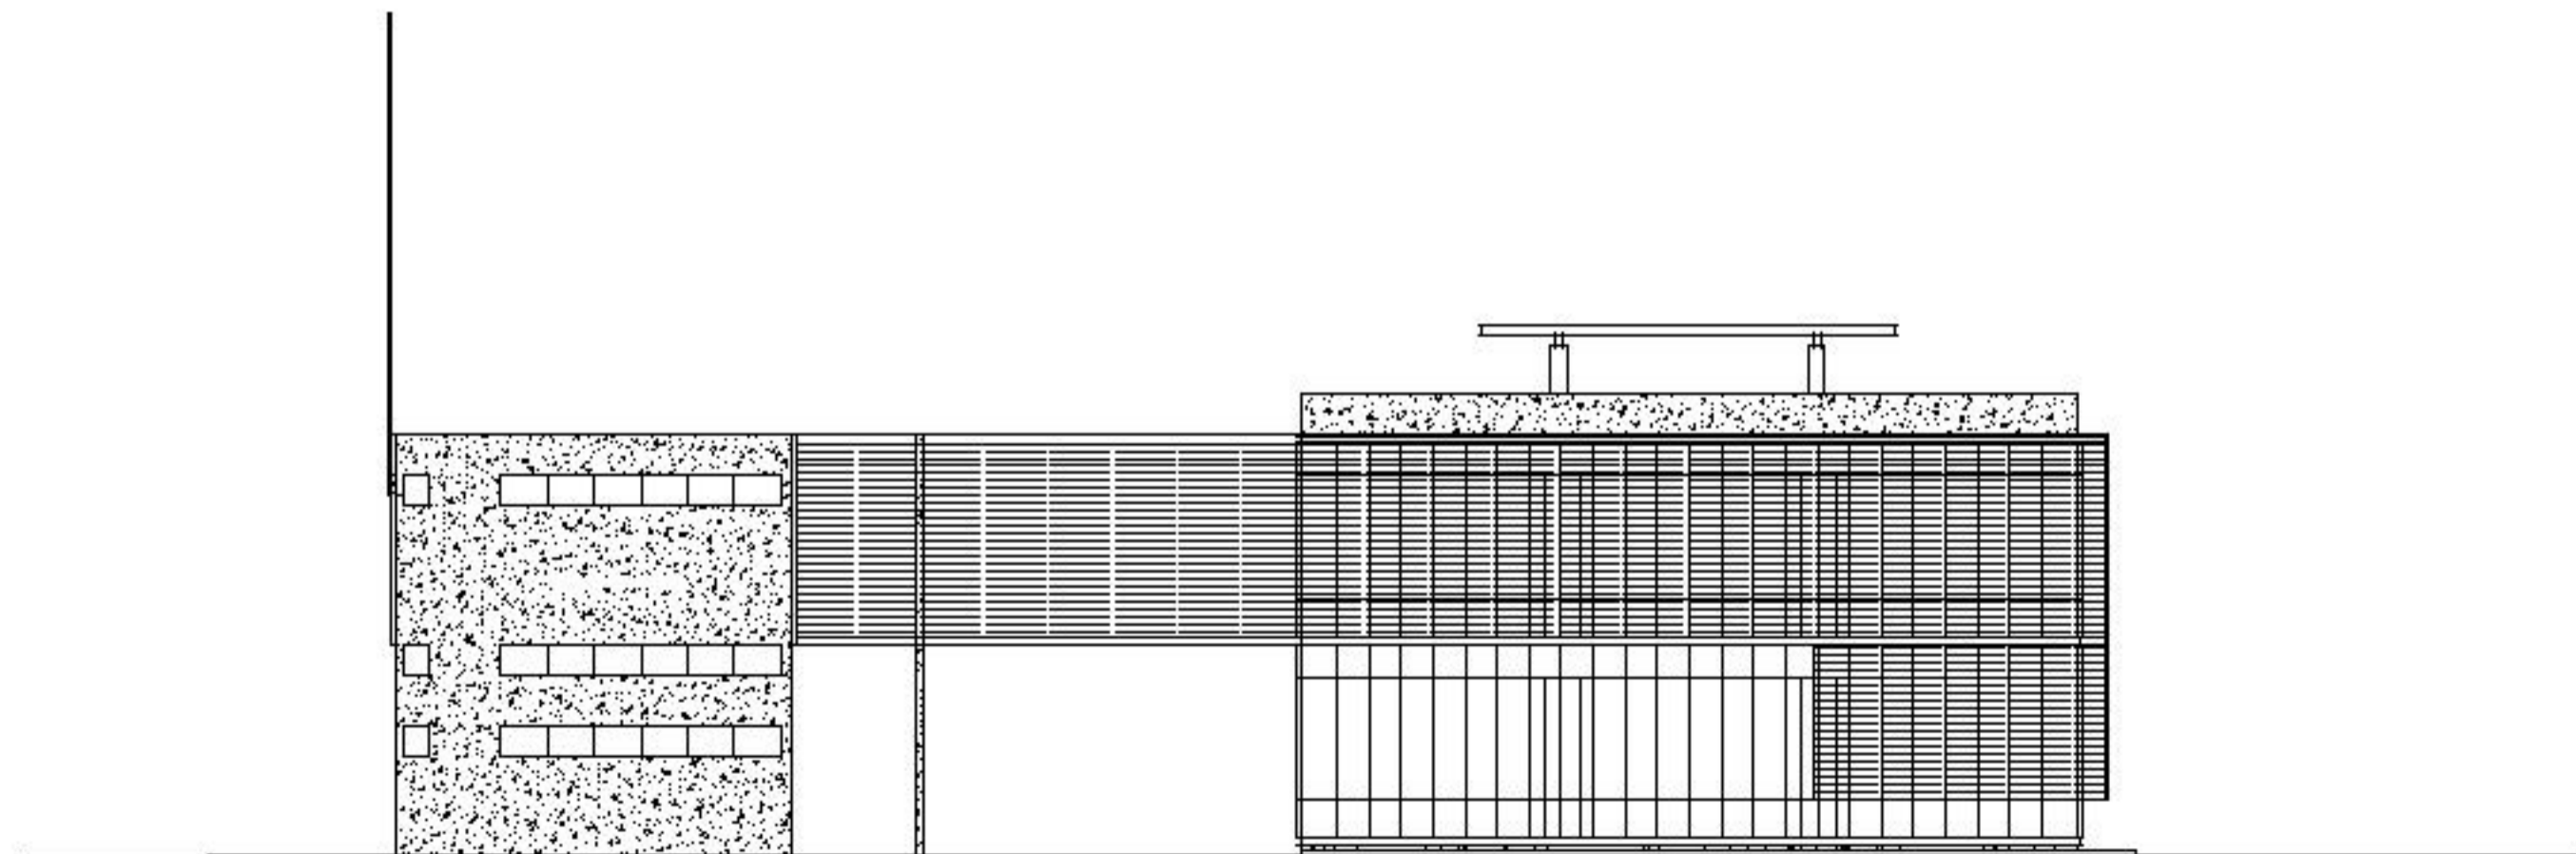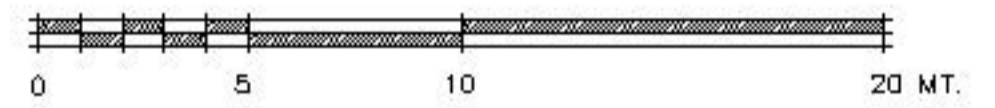


ELEVACIÓN NORTE

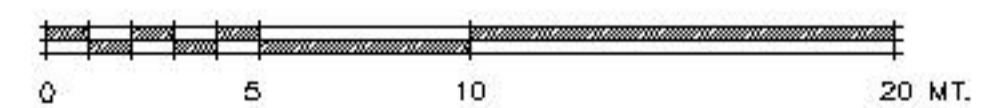


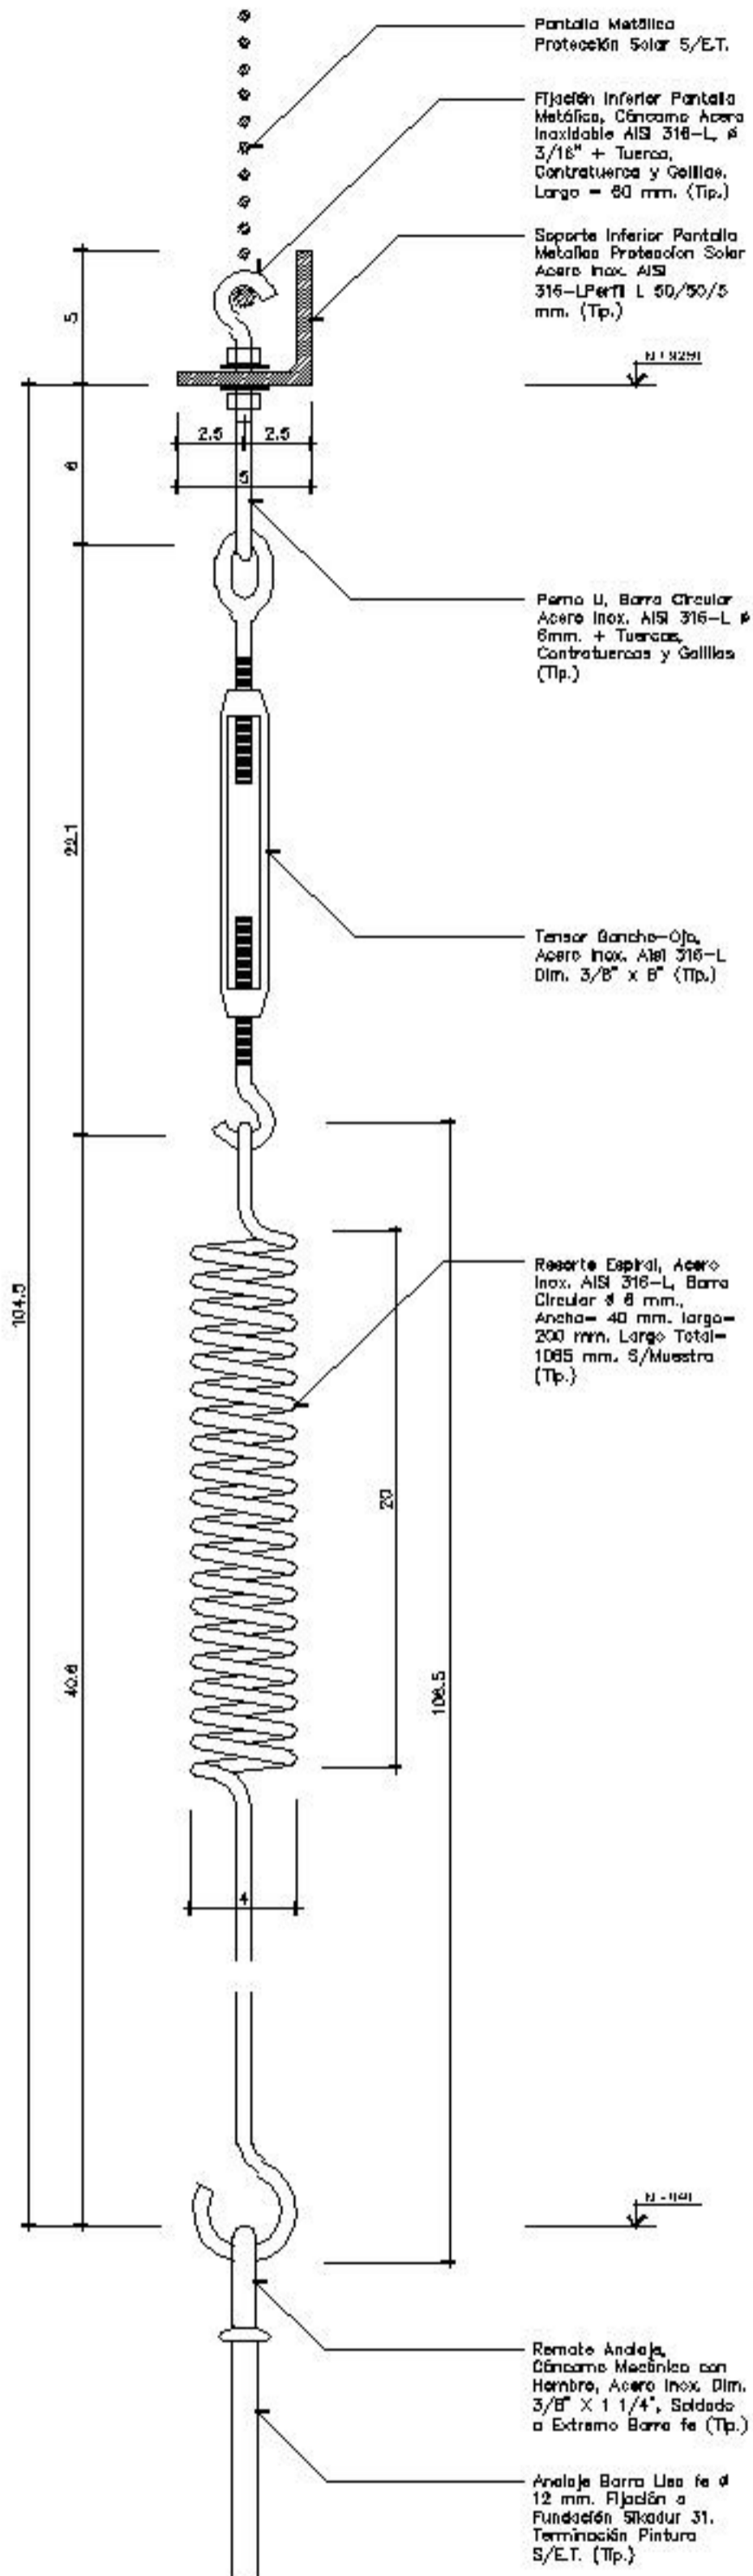


DETALLE CORTE FIJACION INFERIOR

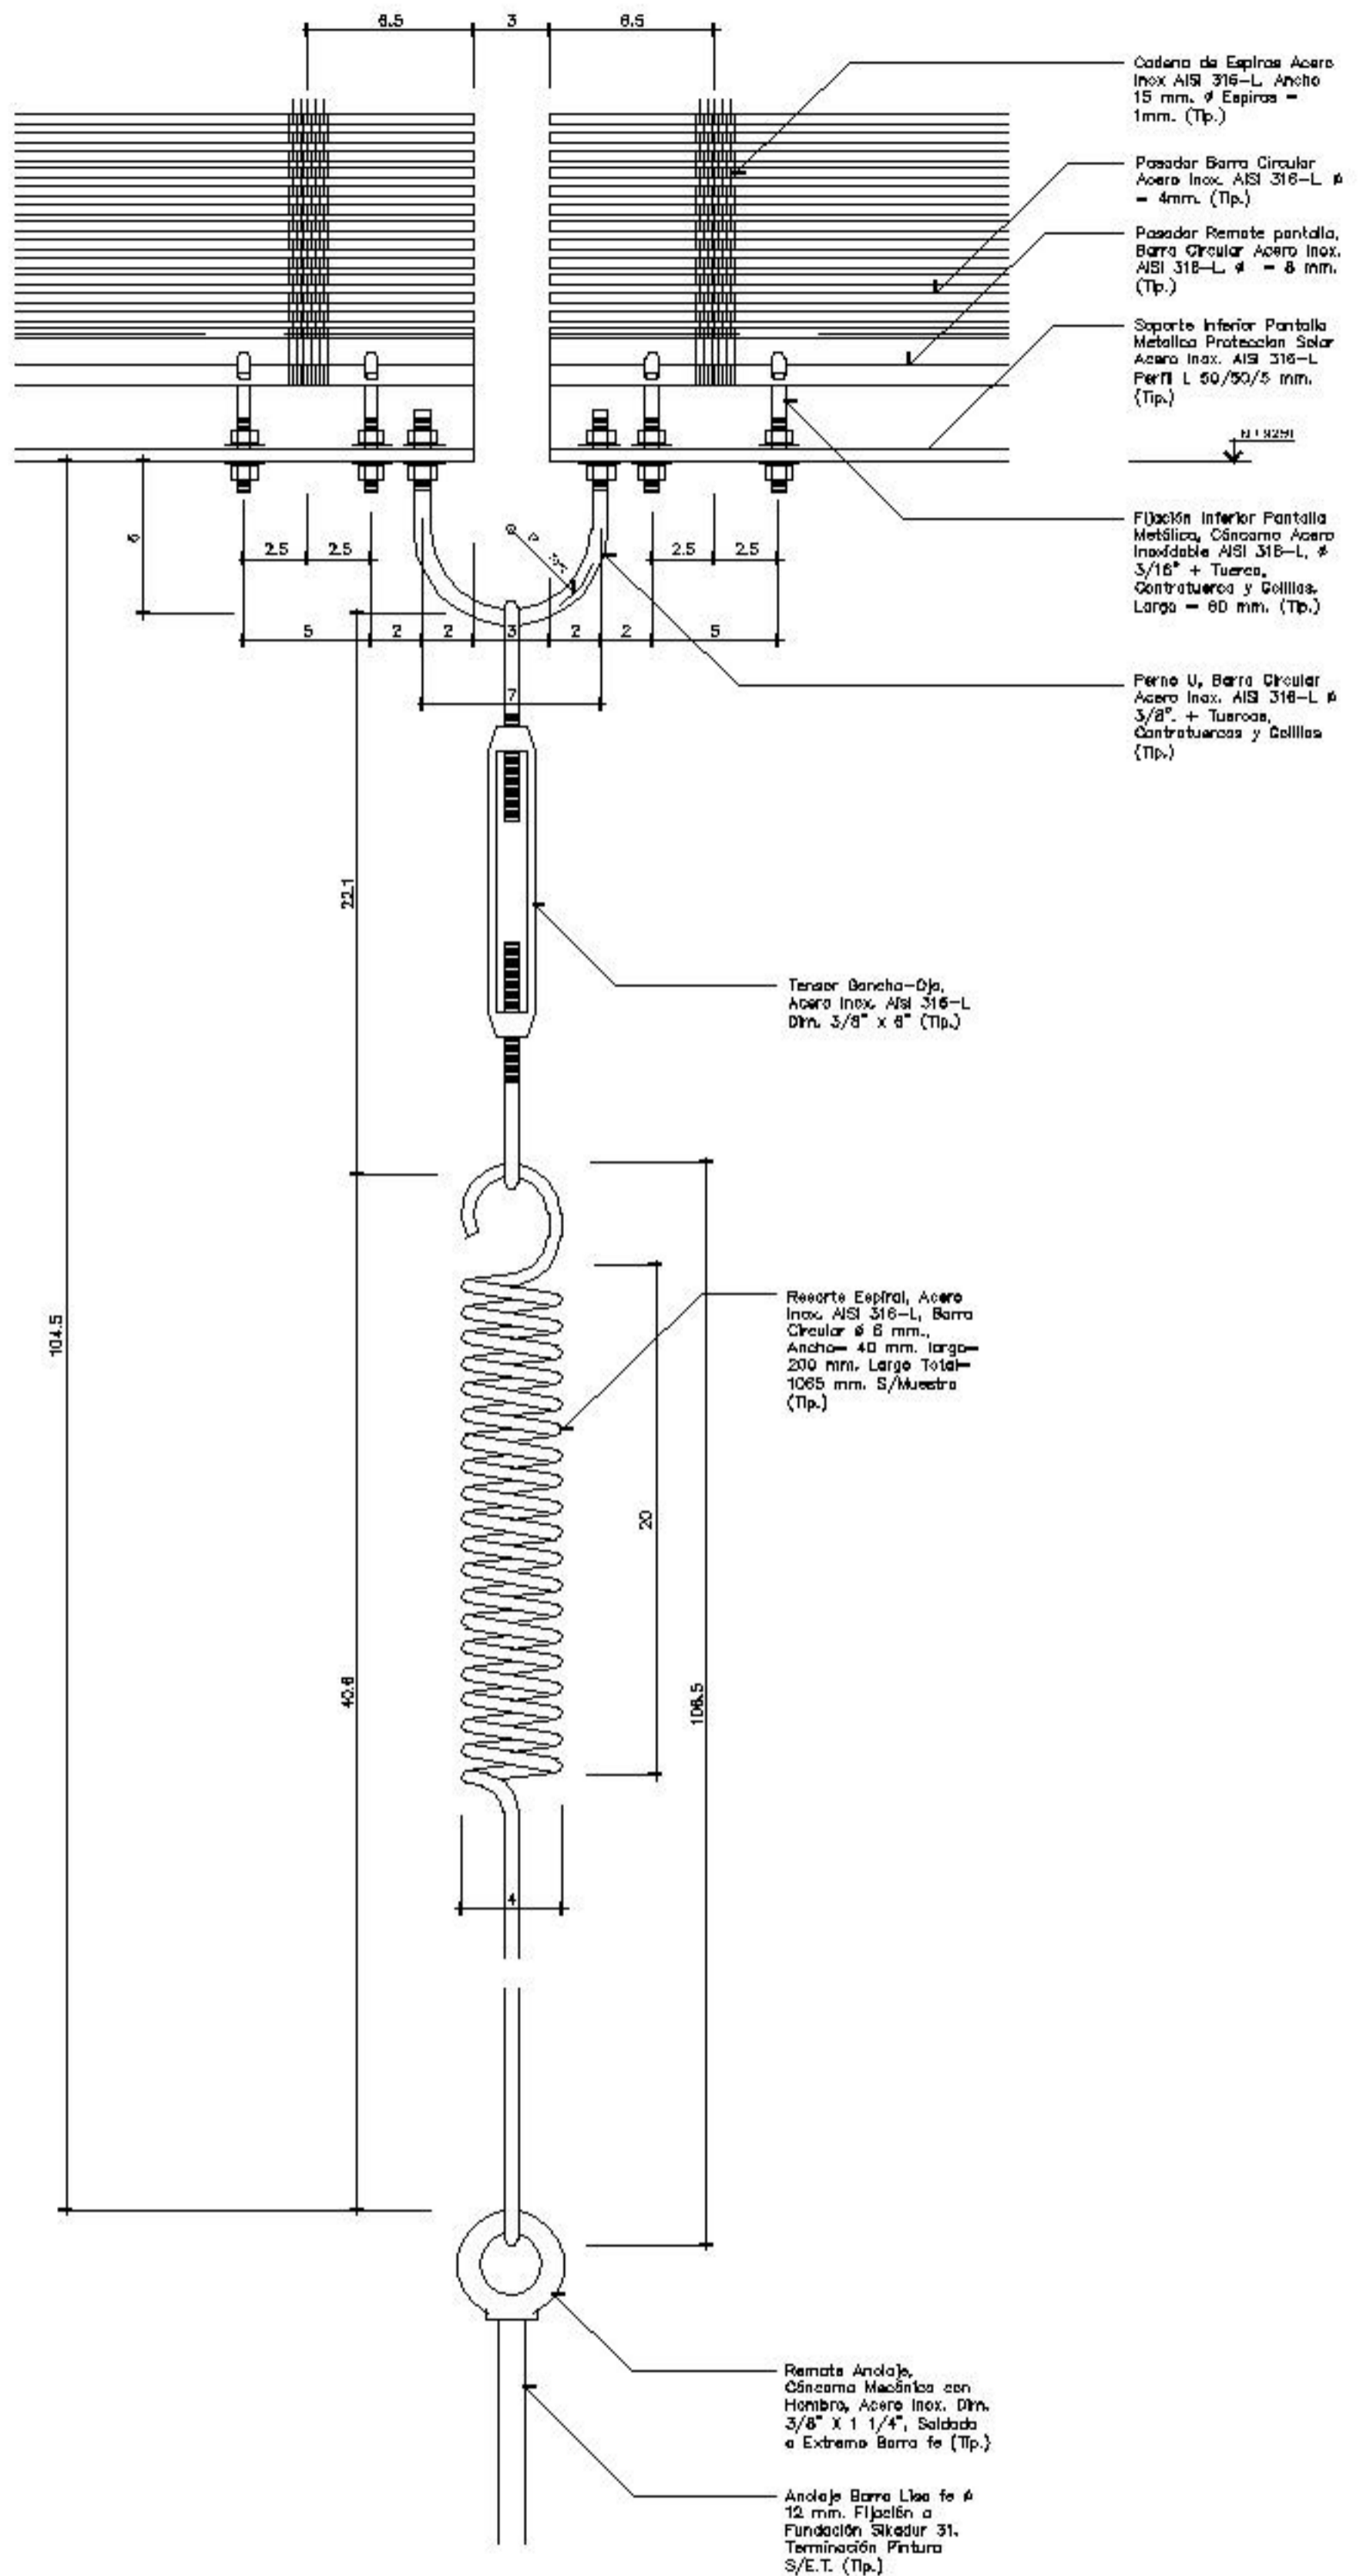

DETALLE ELEVACION FIJACION INFERIOR

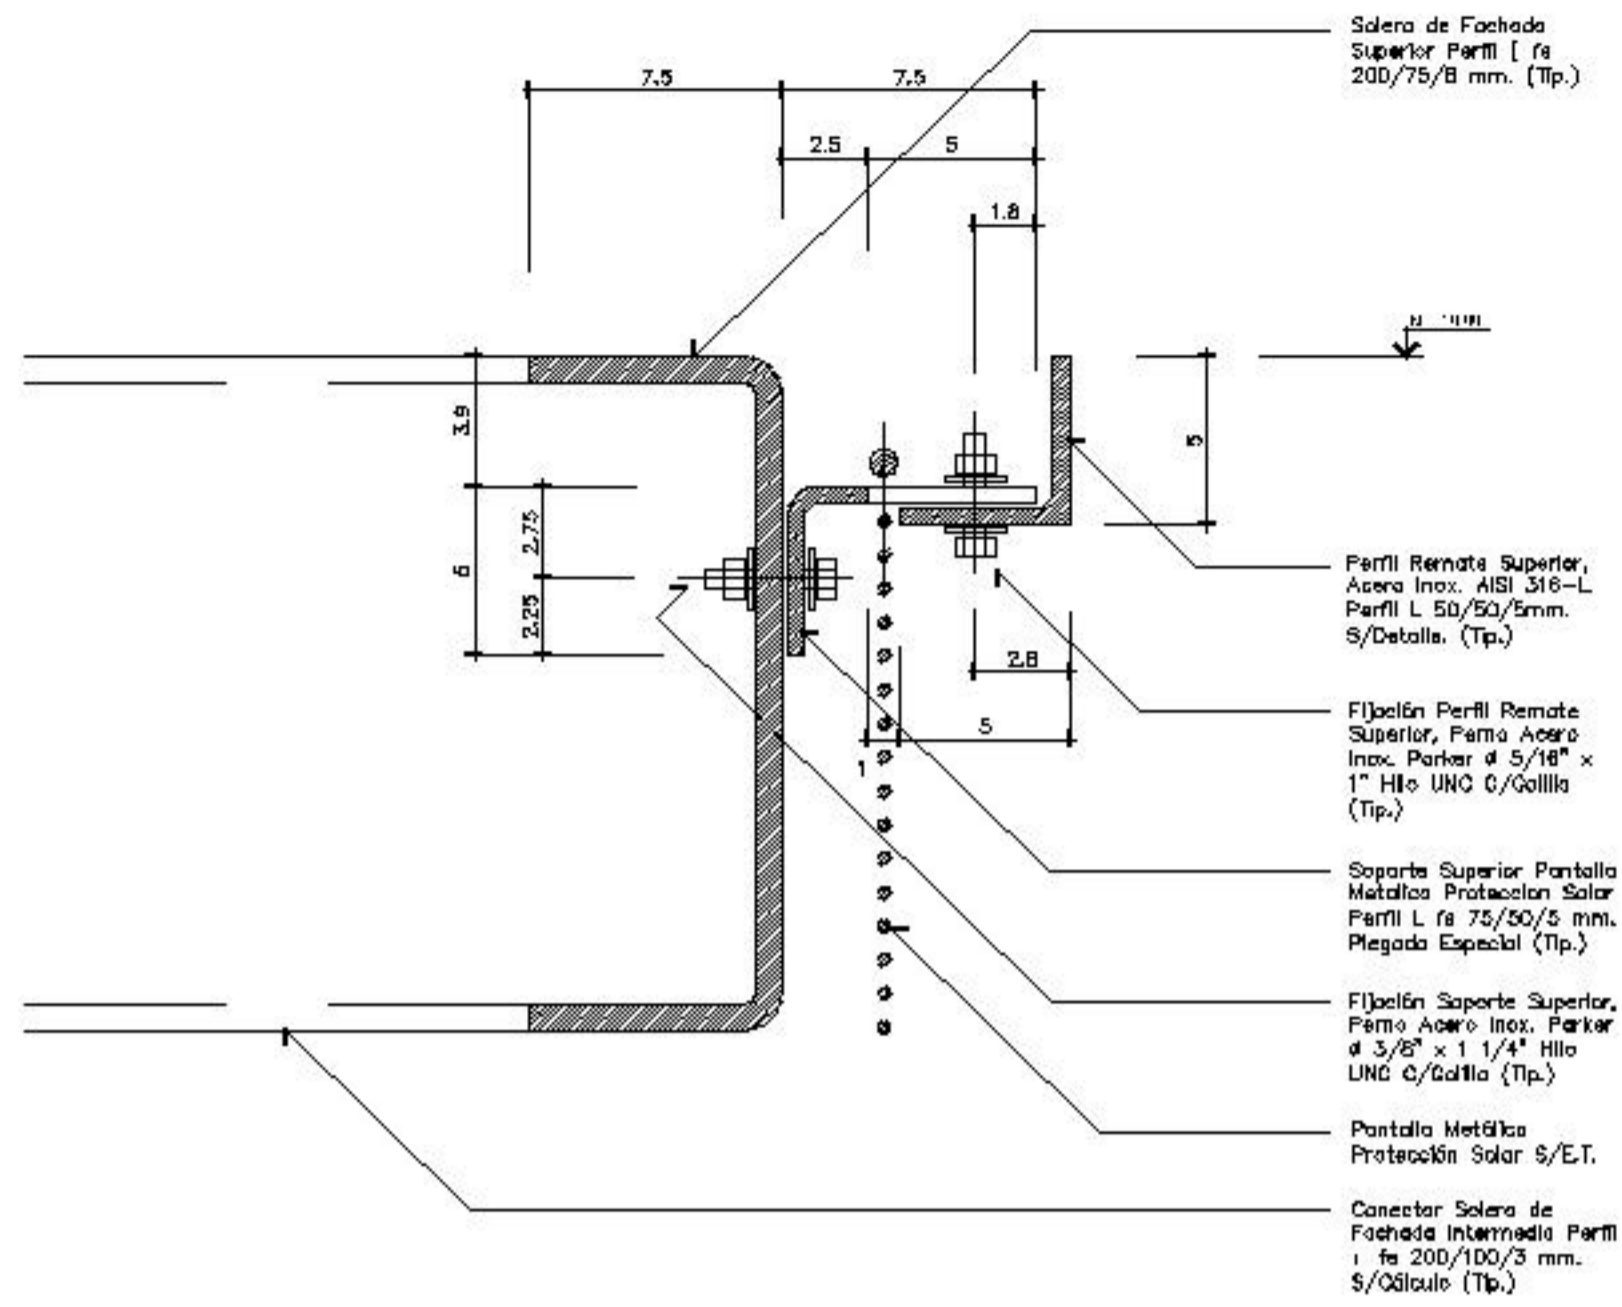

DETALLE CORTE FIJACION SUPERIOR (PANTALLA METALICA)

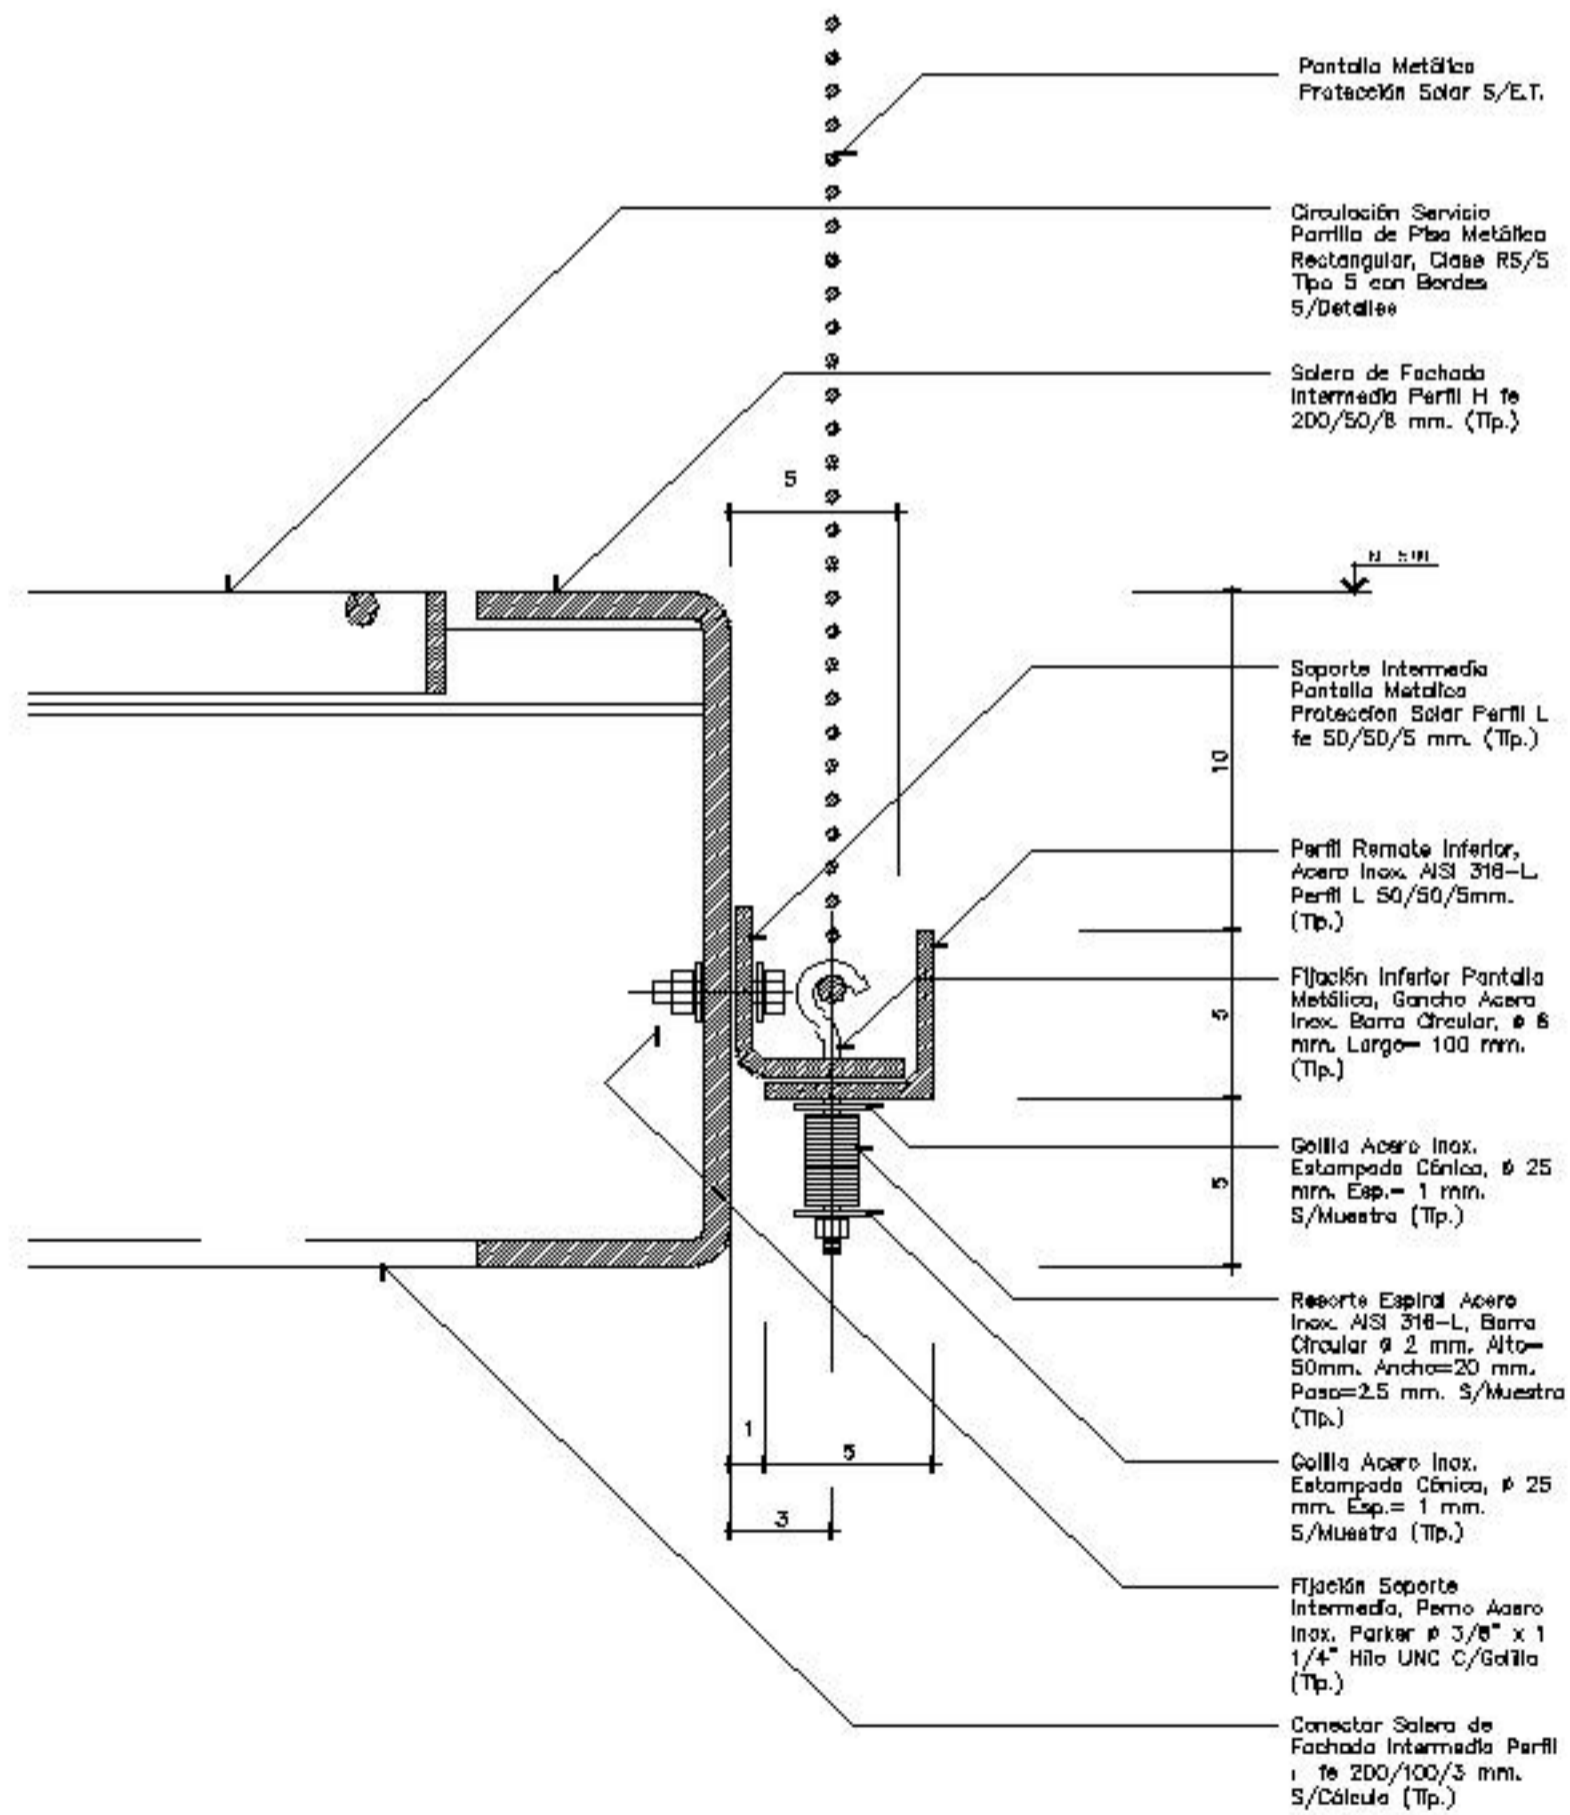

DETALLE CORTE FIJACION INTERMEDIA (PANTALLA METALICA)