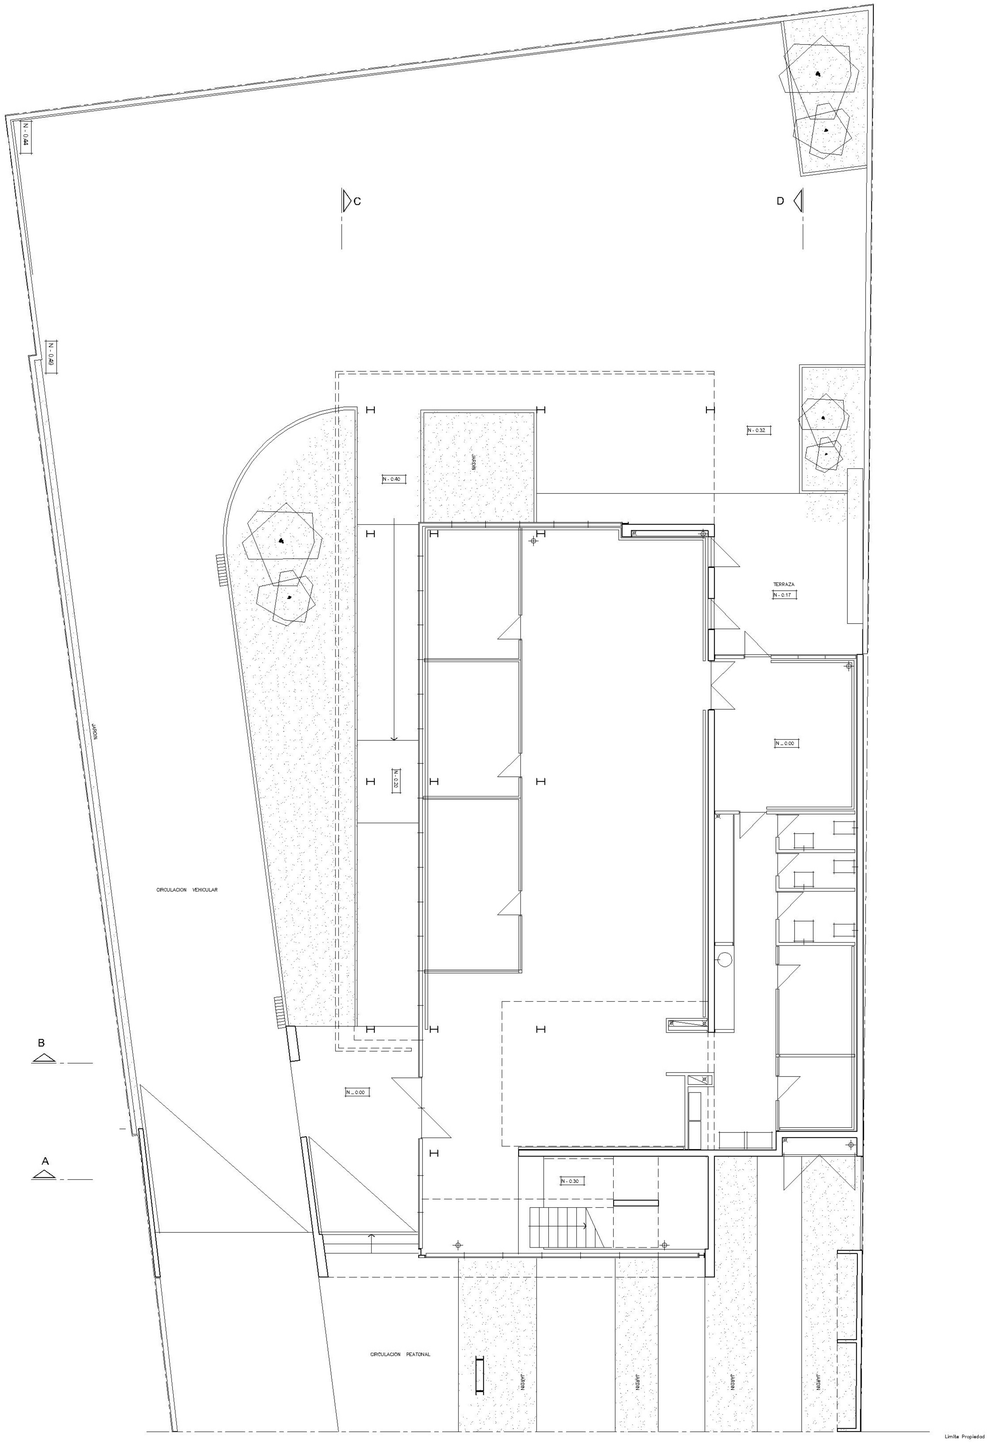

PLANTA NIVEL 1

N± 0.00

ESCALA 1 : 200

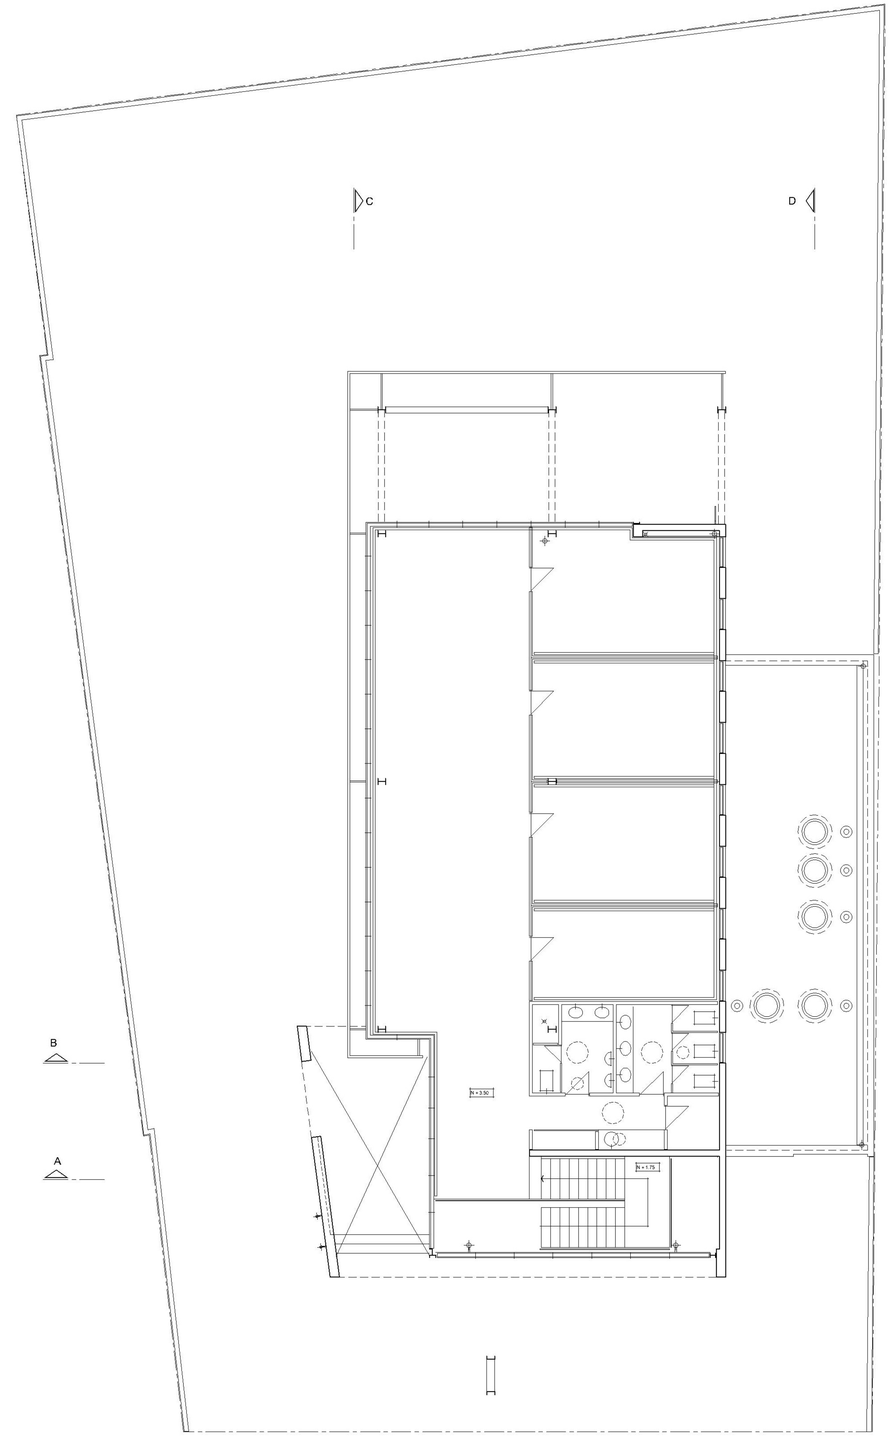

PLANTA NIVEL 2

N +3.50

ESCALA 1 : 200

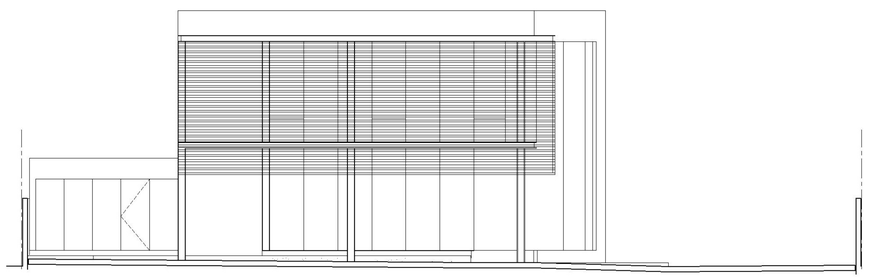

ELEVACIÓN NORTE

ESCALA 1 : 200

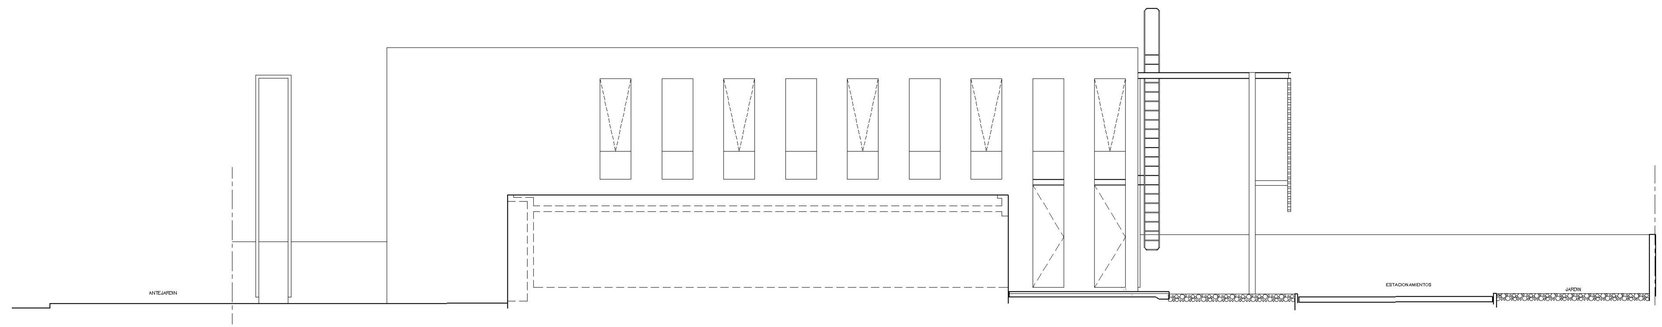

ELEVACIÓN ORIENTE

ESCALA 1 : 200

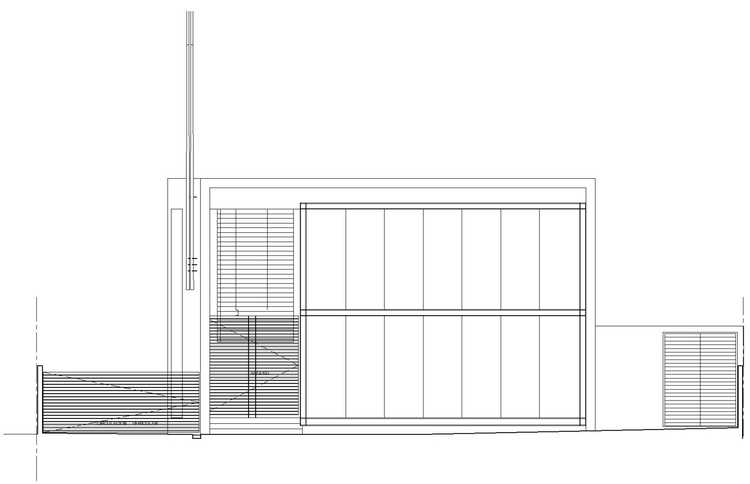

ELEVACIÓN SUR

ESCALA 1 : 200

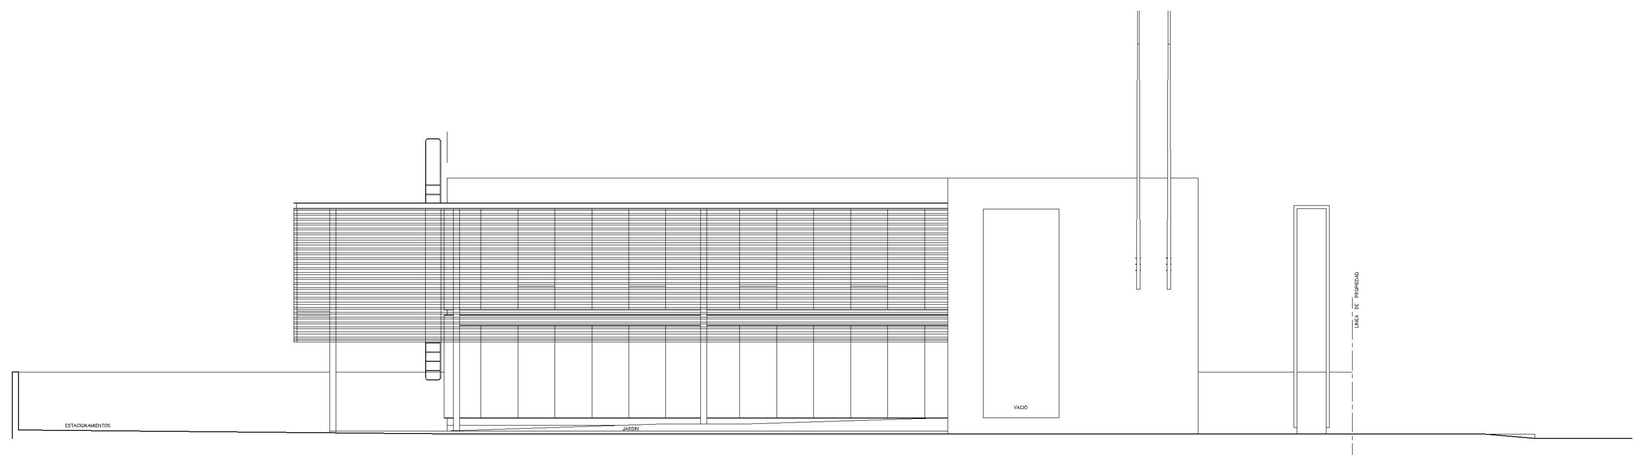

ELEVACIÓN PONIENTE

ESCALA 1 : 200

1 2 3 4 5 10 MT.

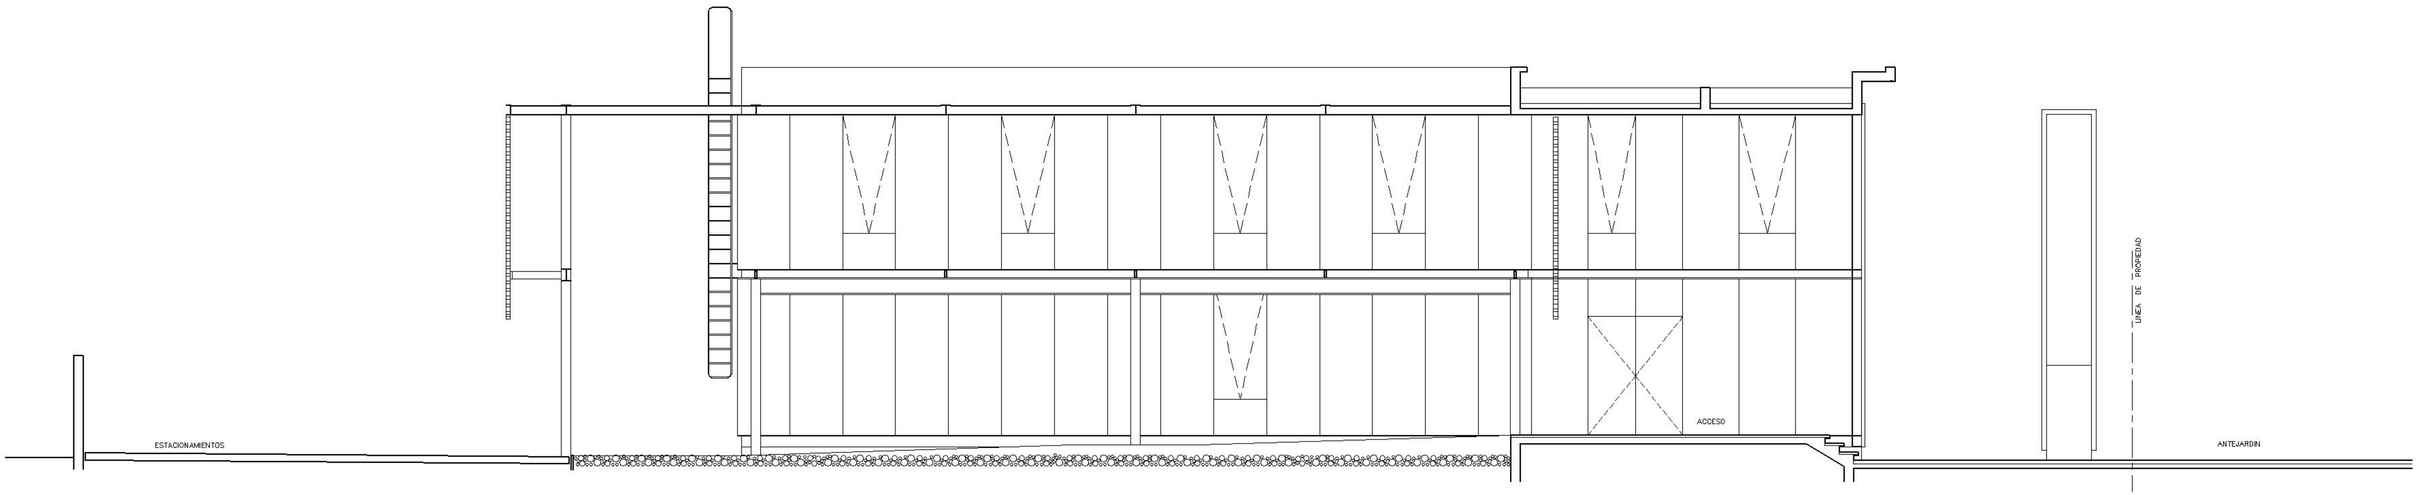

CORTE C - C

ESCALA 1 : 200

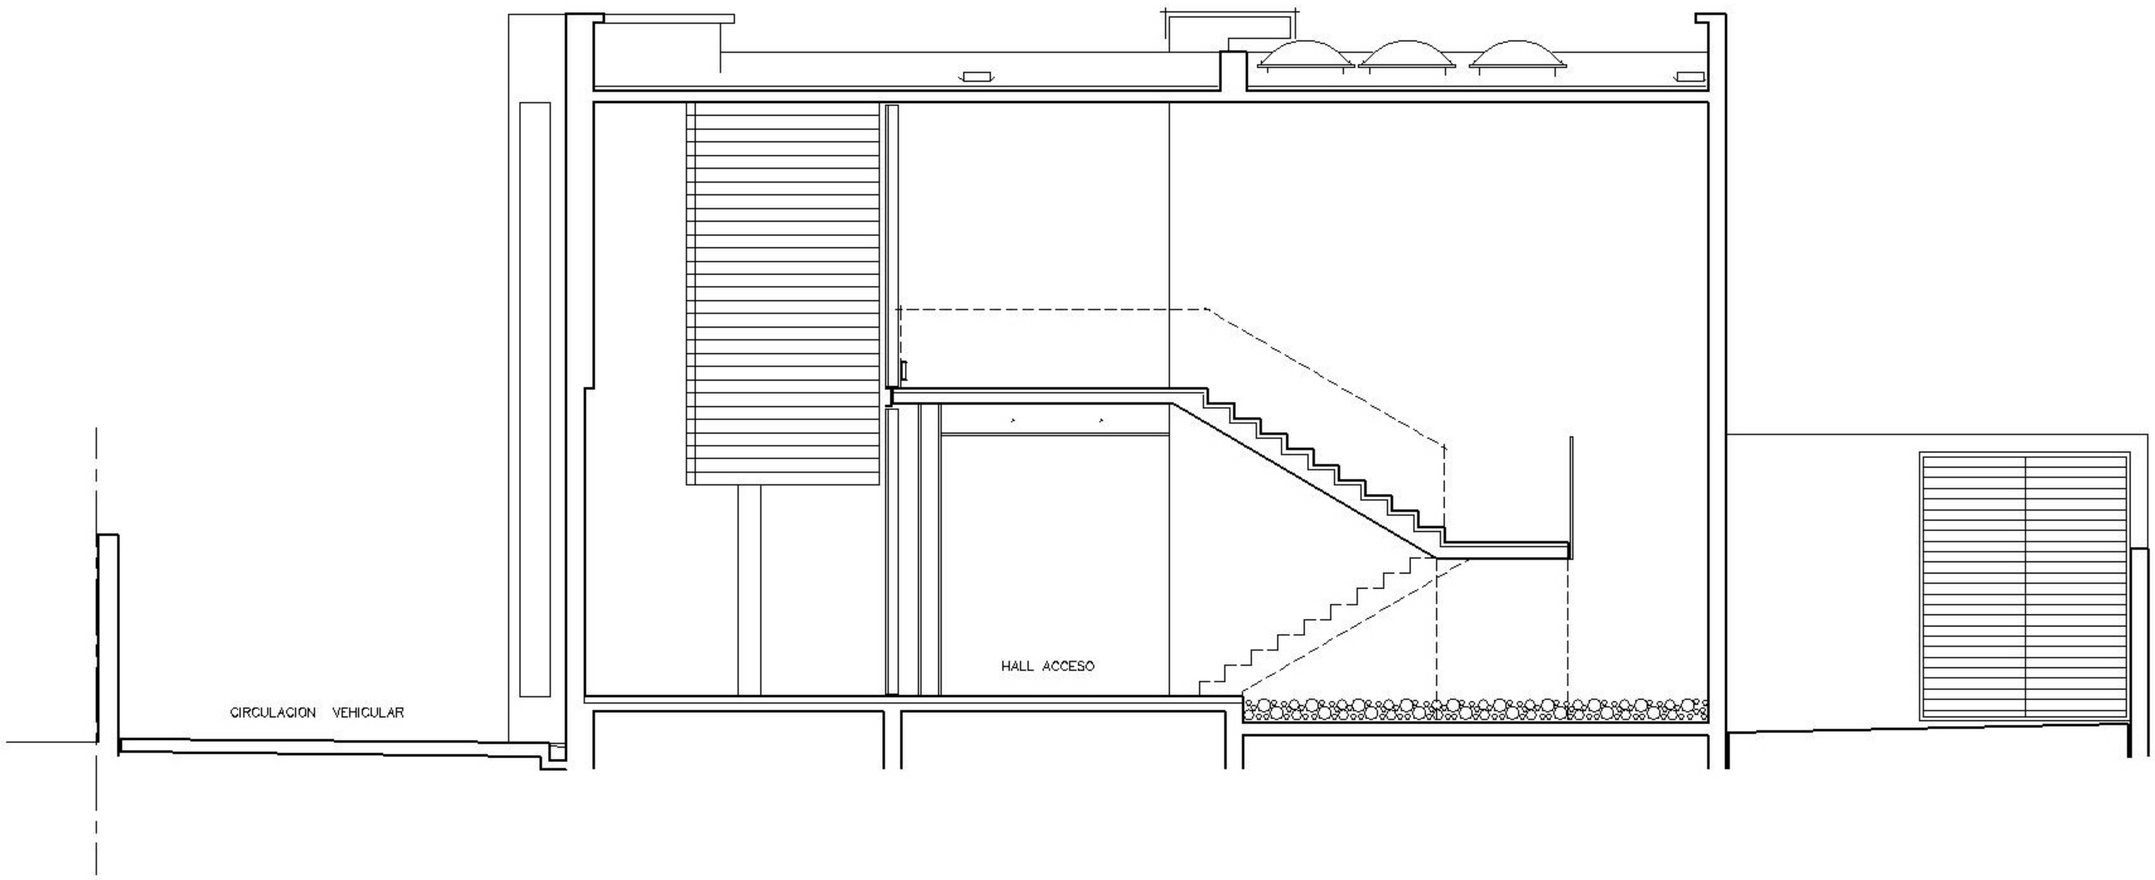

CORTE A - A

ESCALA 1 : 200