


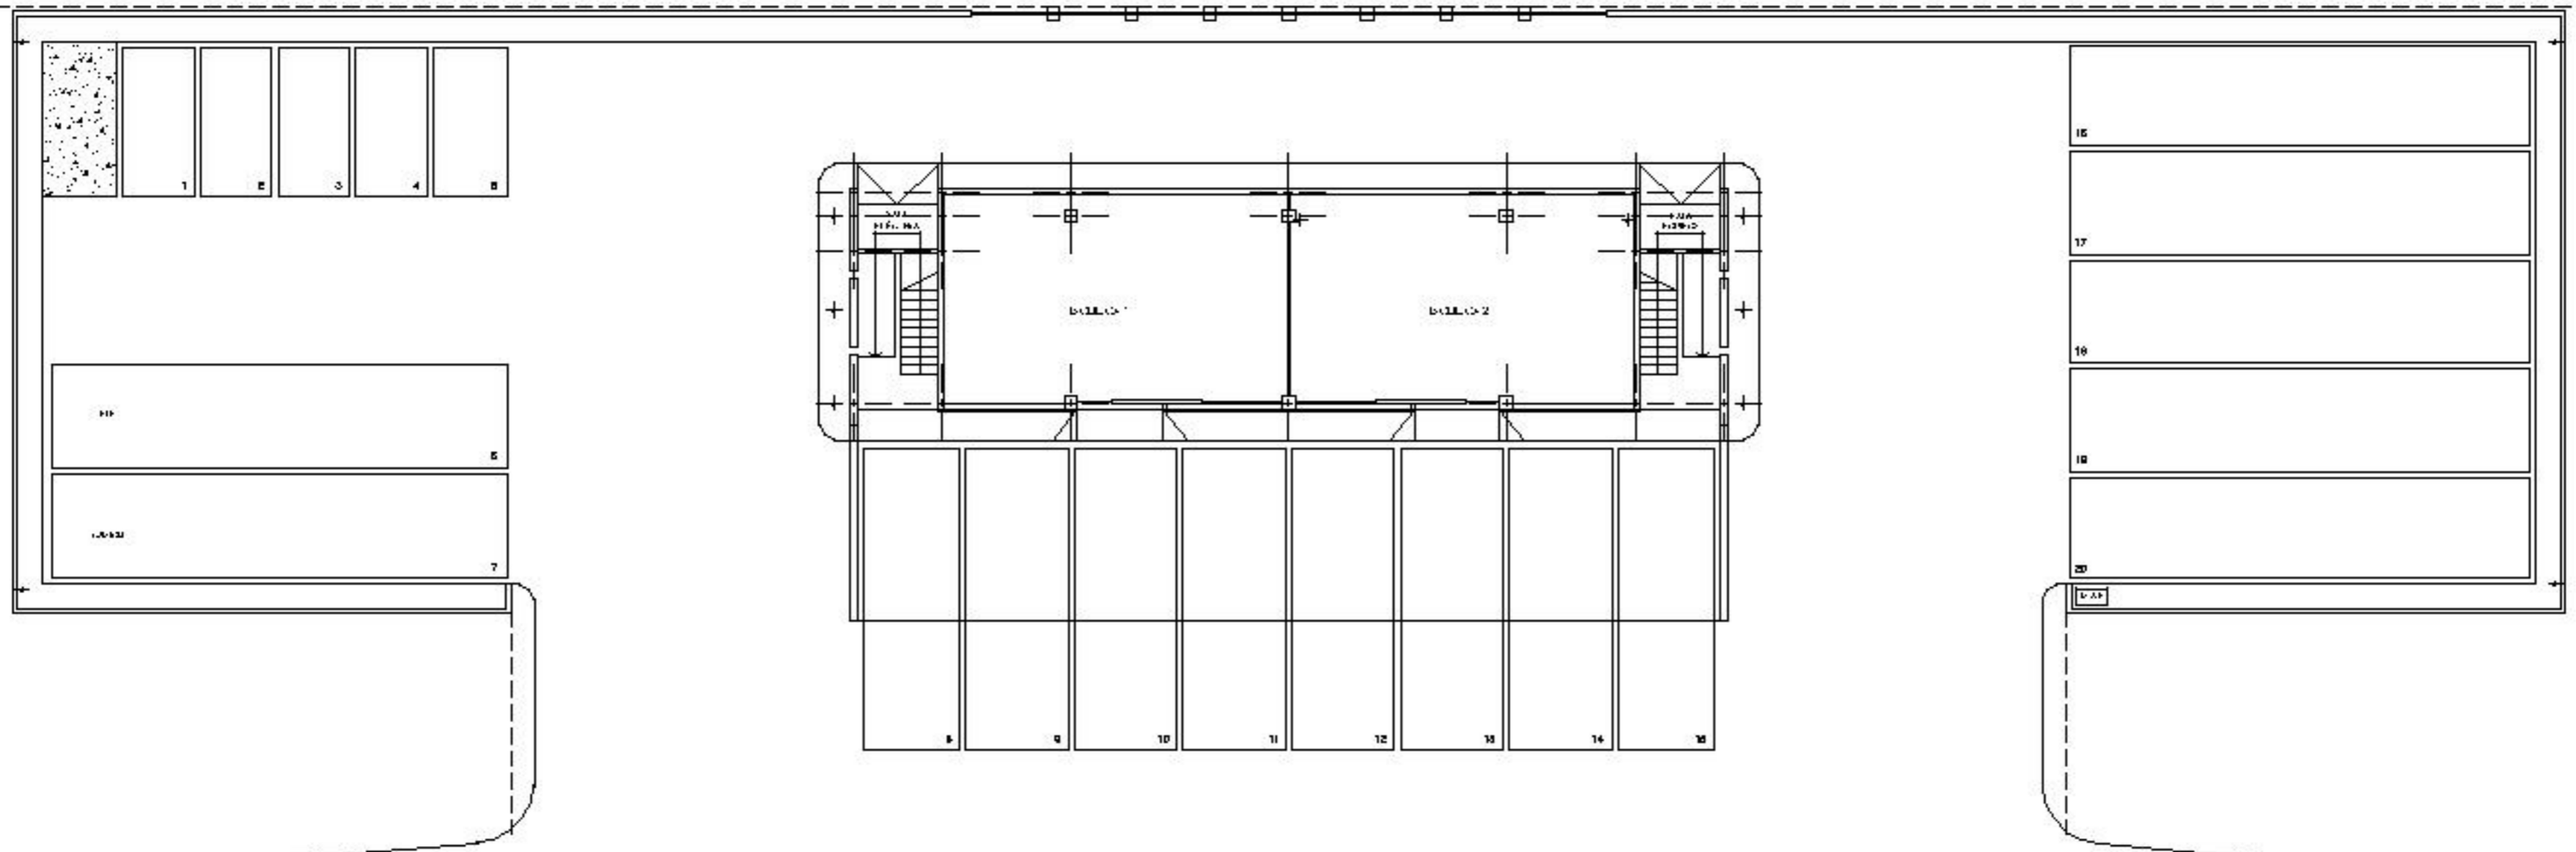

LIMITE PERFIL RUTA
5 - VALIDAD MCP

LIMITE PERFIL RUTA
5 - VALIDAD MCP



BERMA

EJE NORTE - SUR



AL NORTE

EJE NORTE - SUR




RUTA 5




PLANTA GENERAL




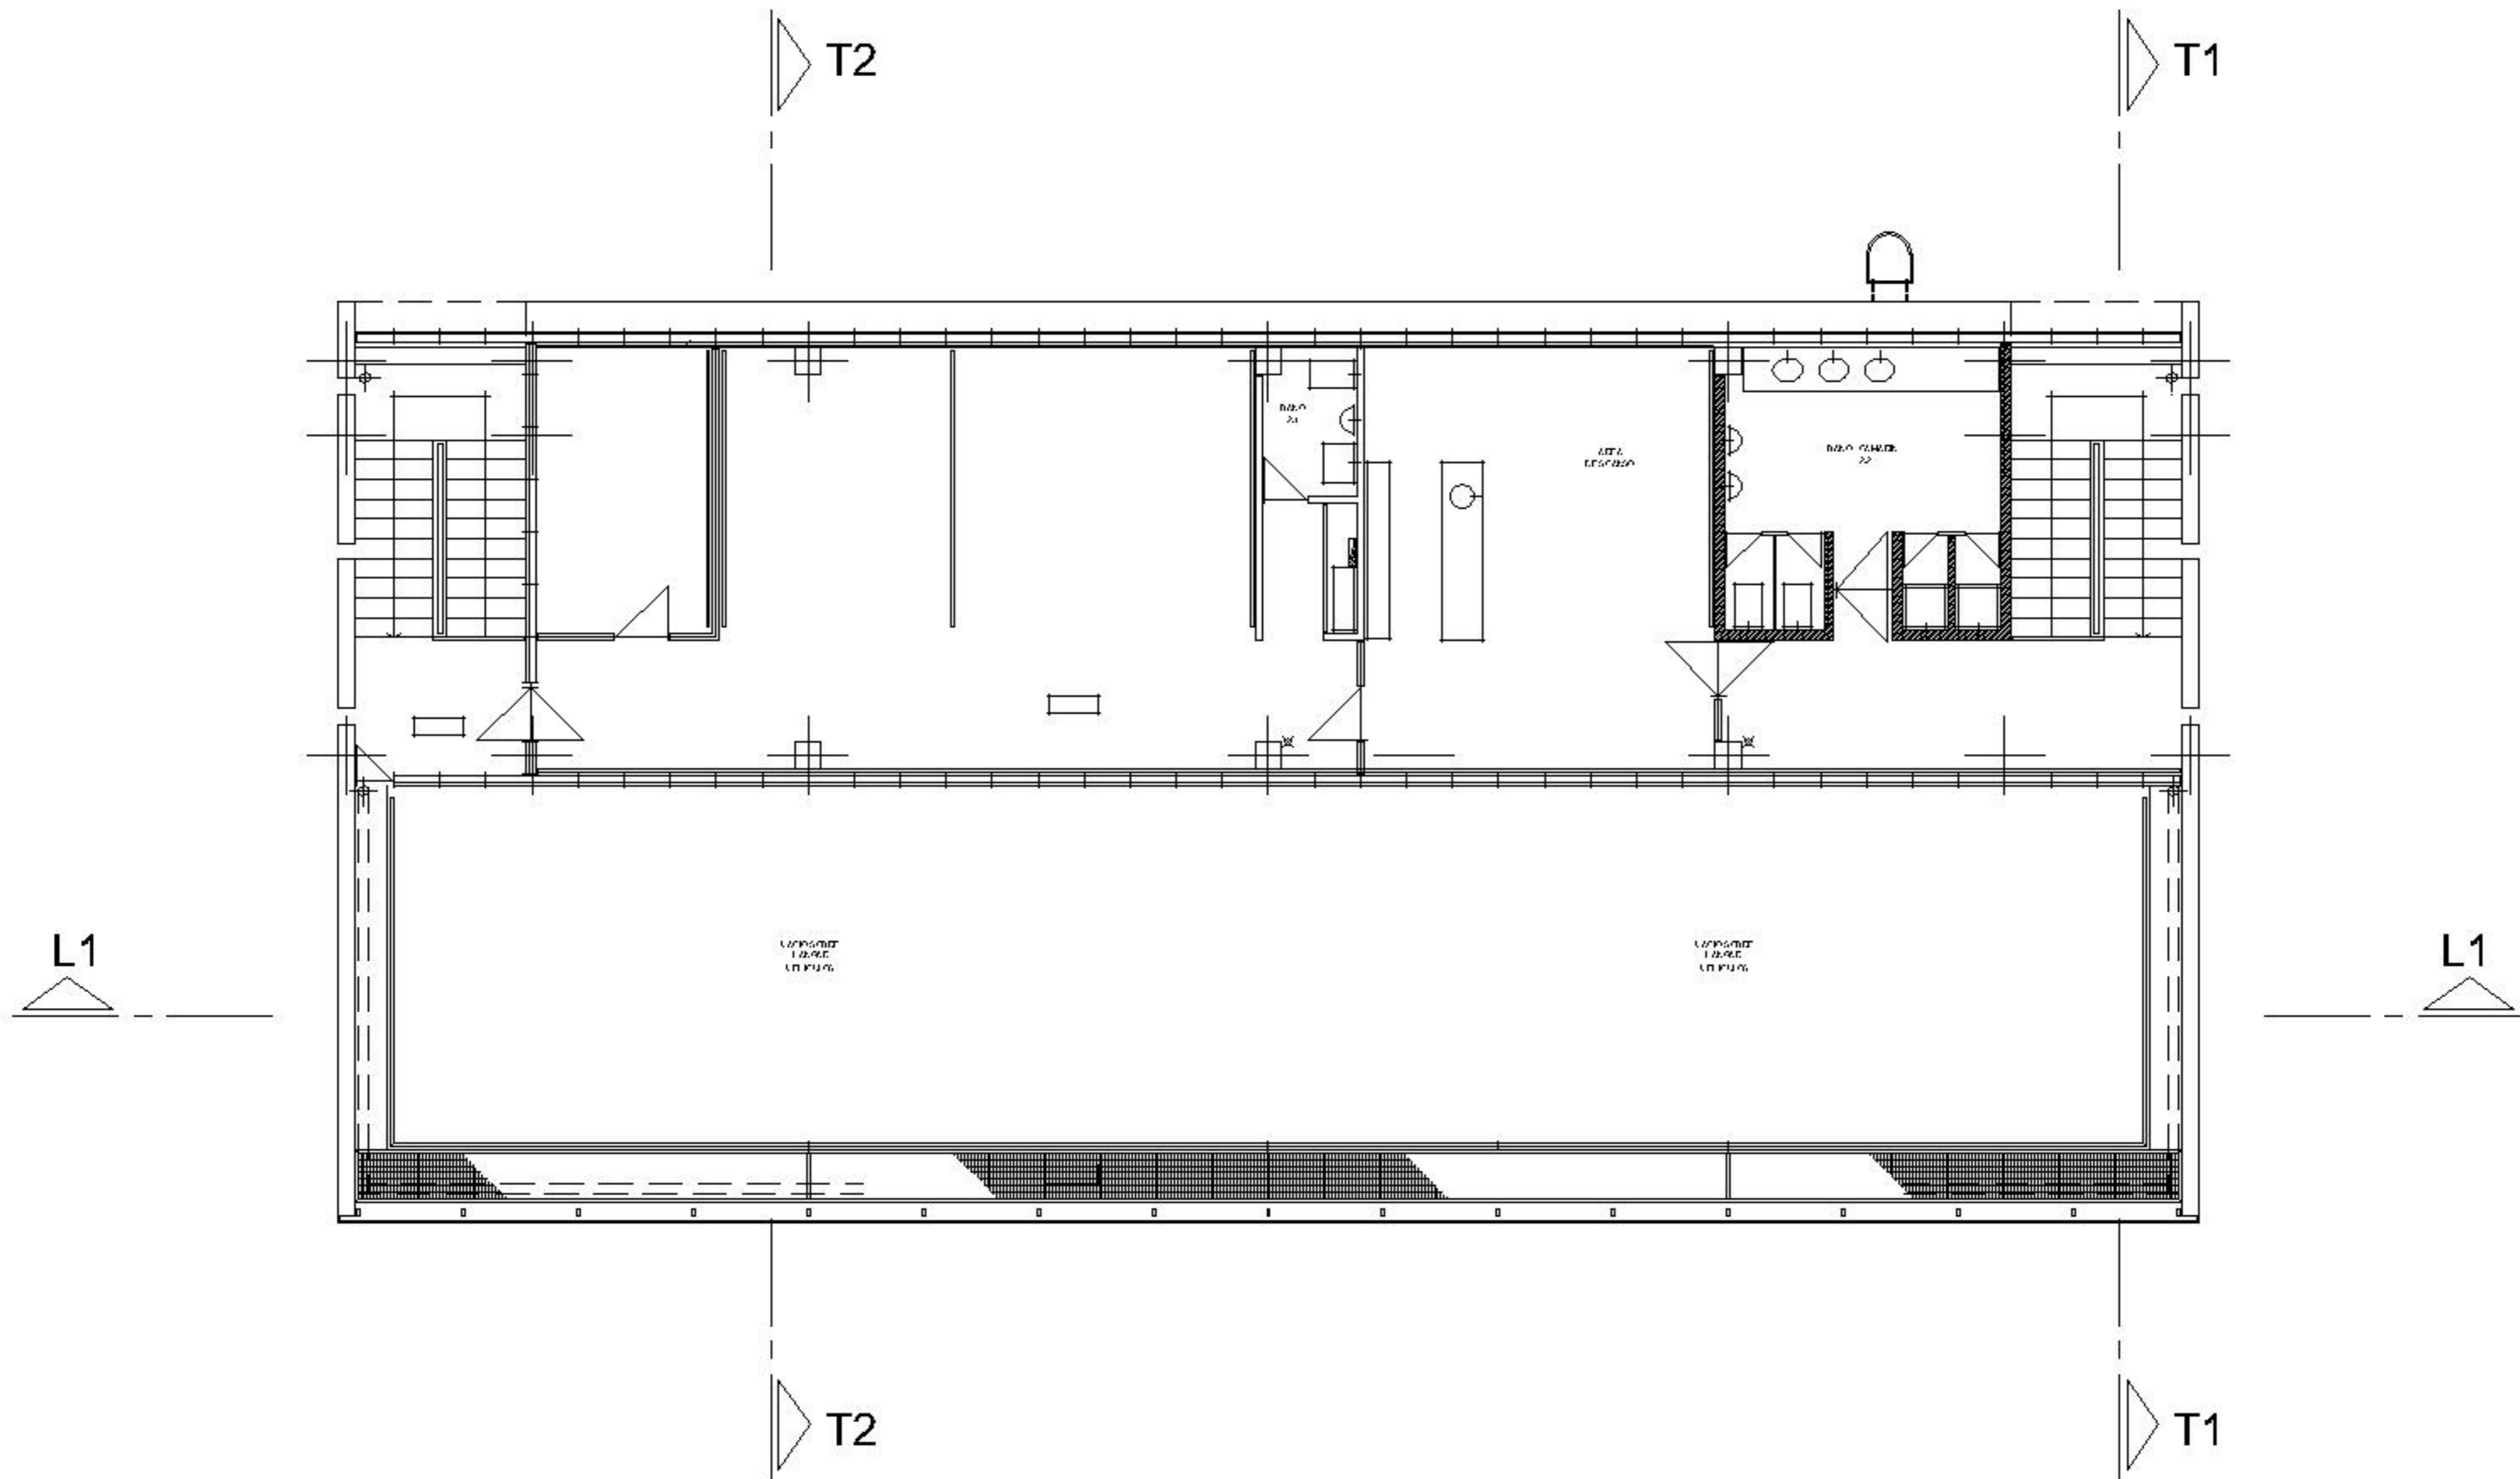


PLANTA NIVEL 2


N + 4.50

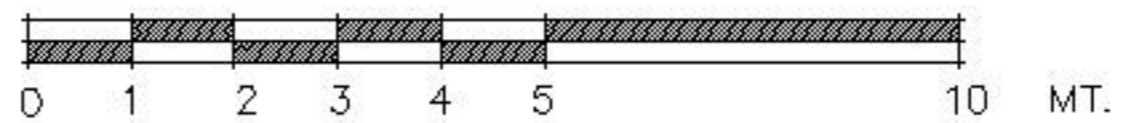

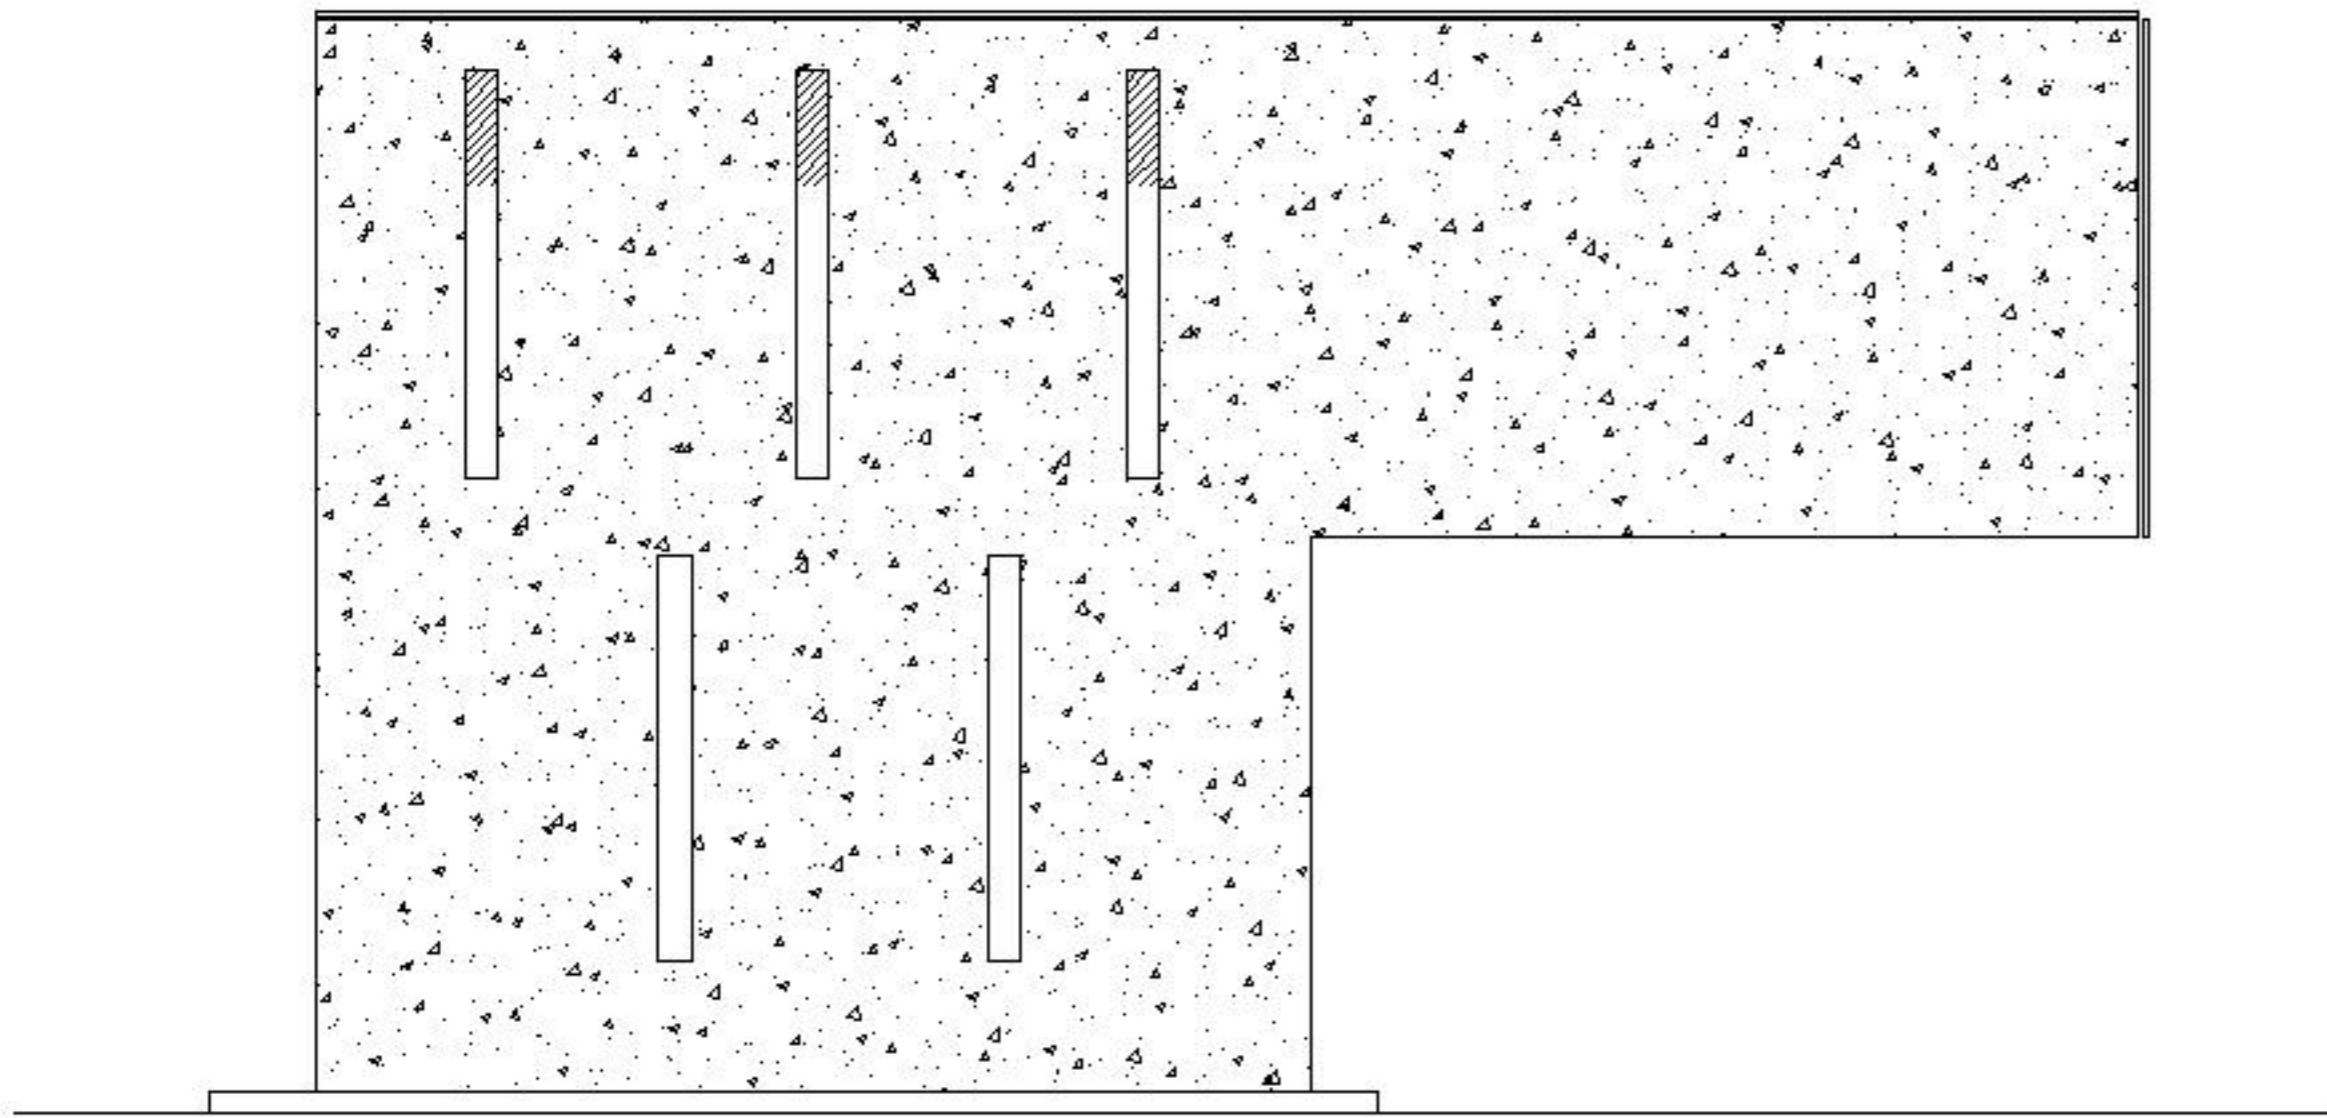



ELEVACION NORTE

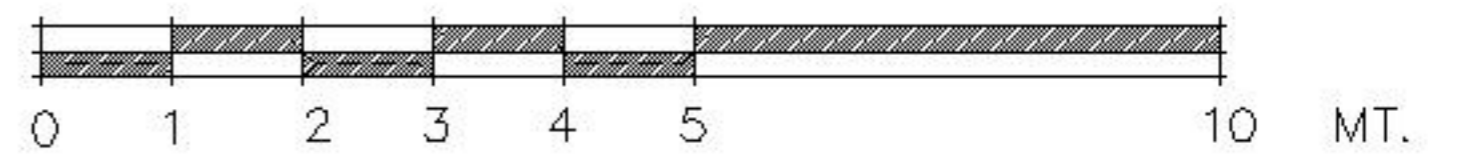

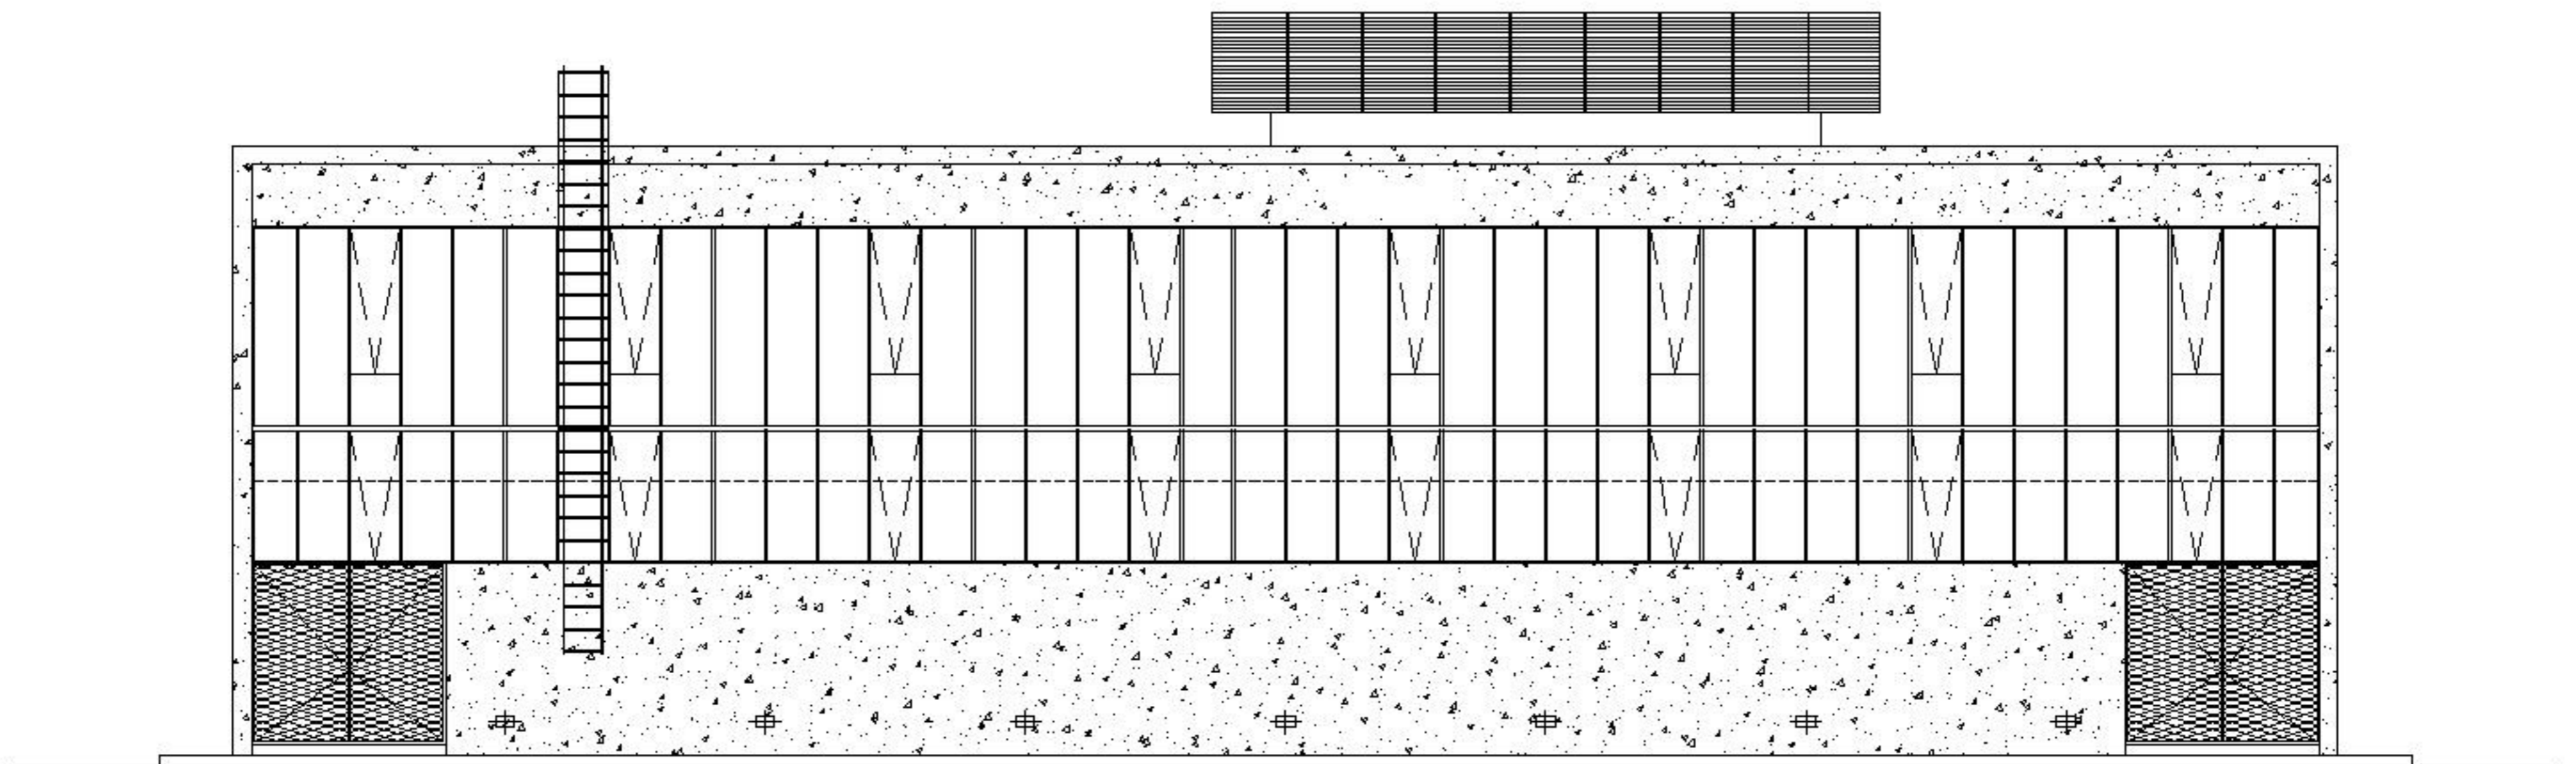



ELEVACION ORIENTE

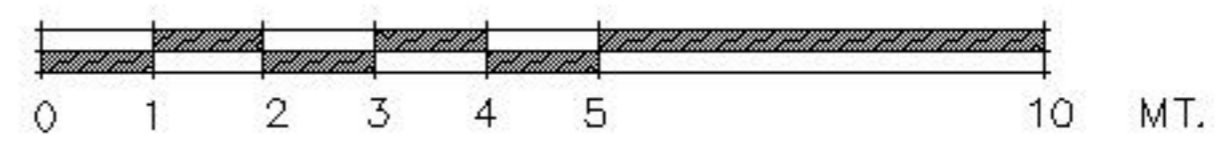

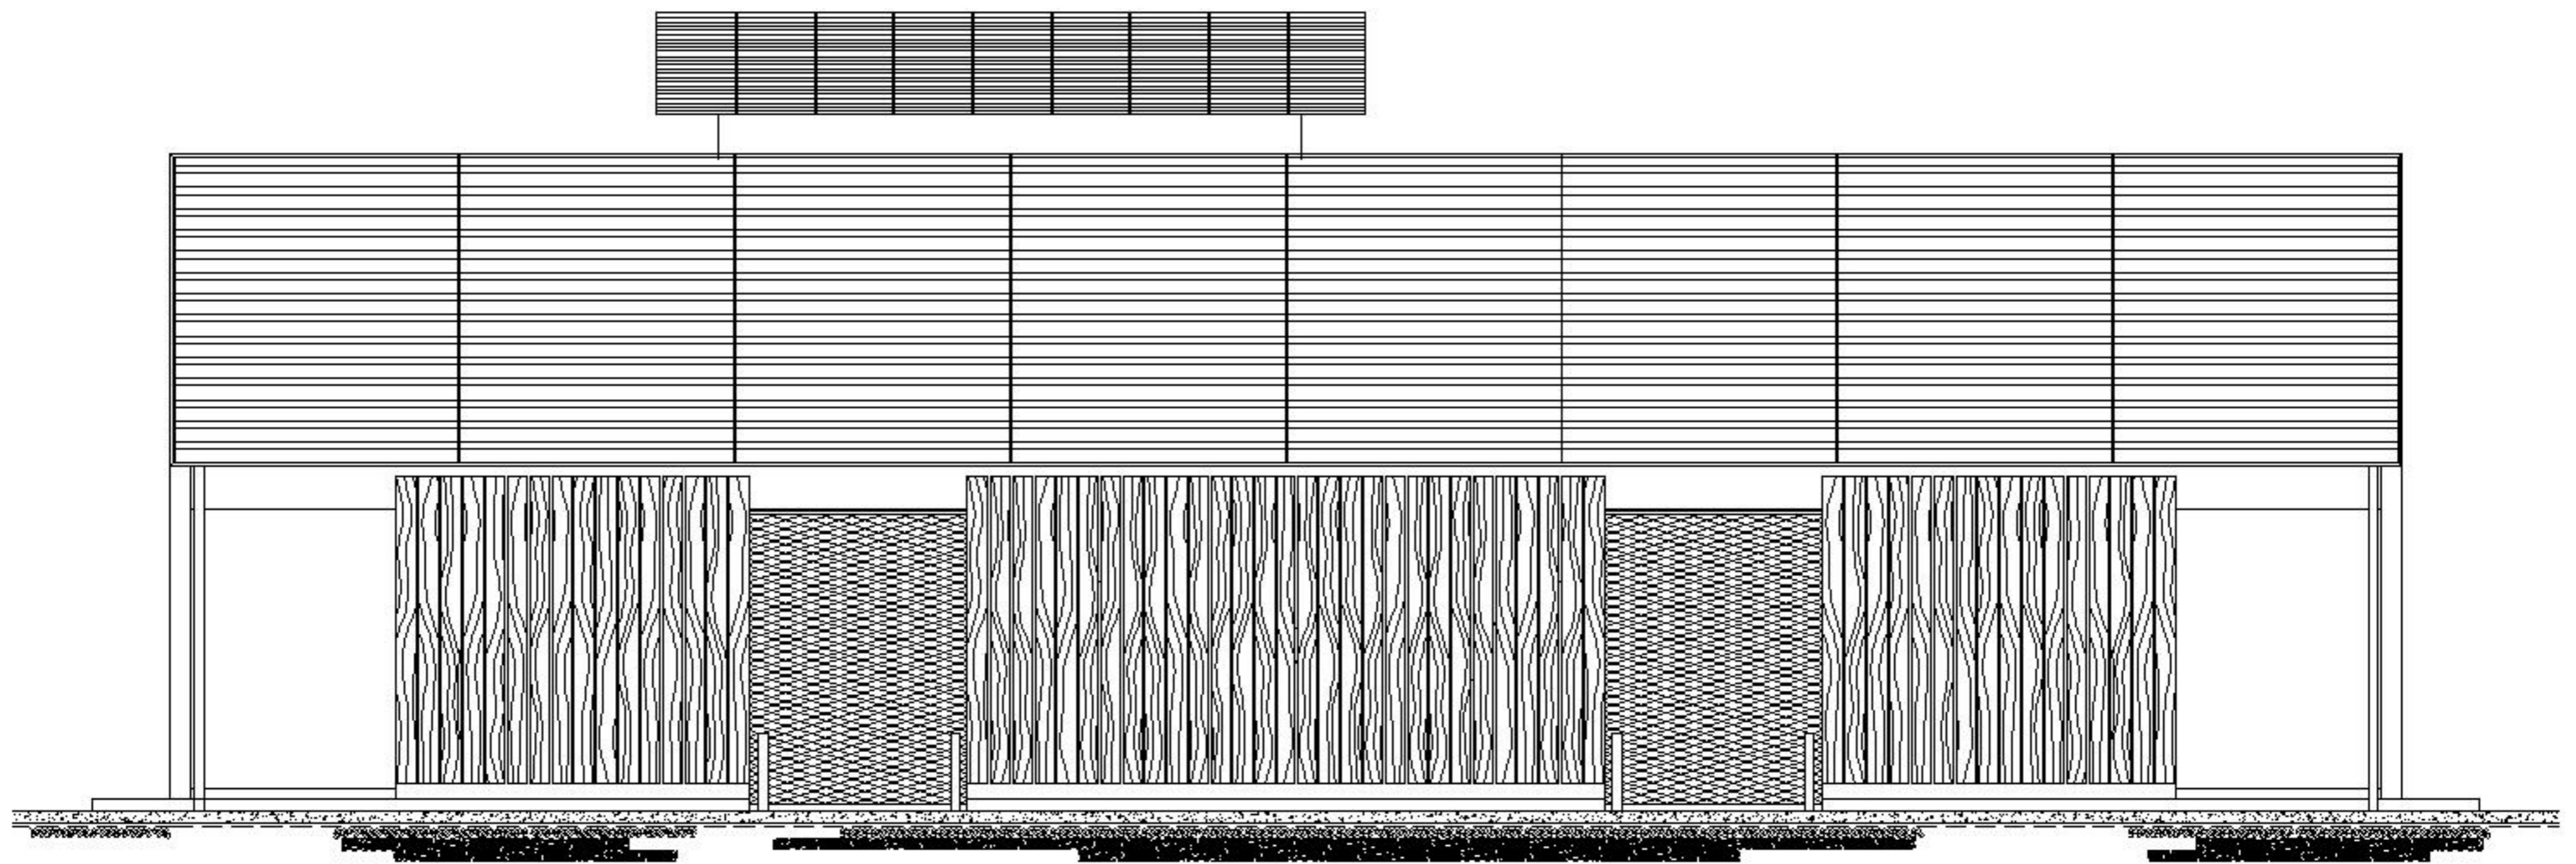

ELEVACION PONIENTE

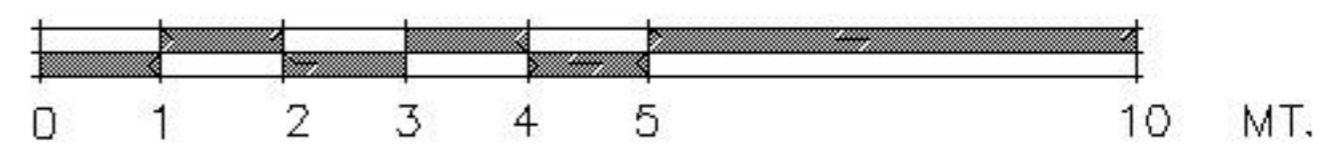

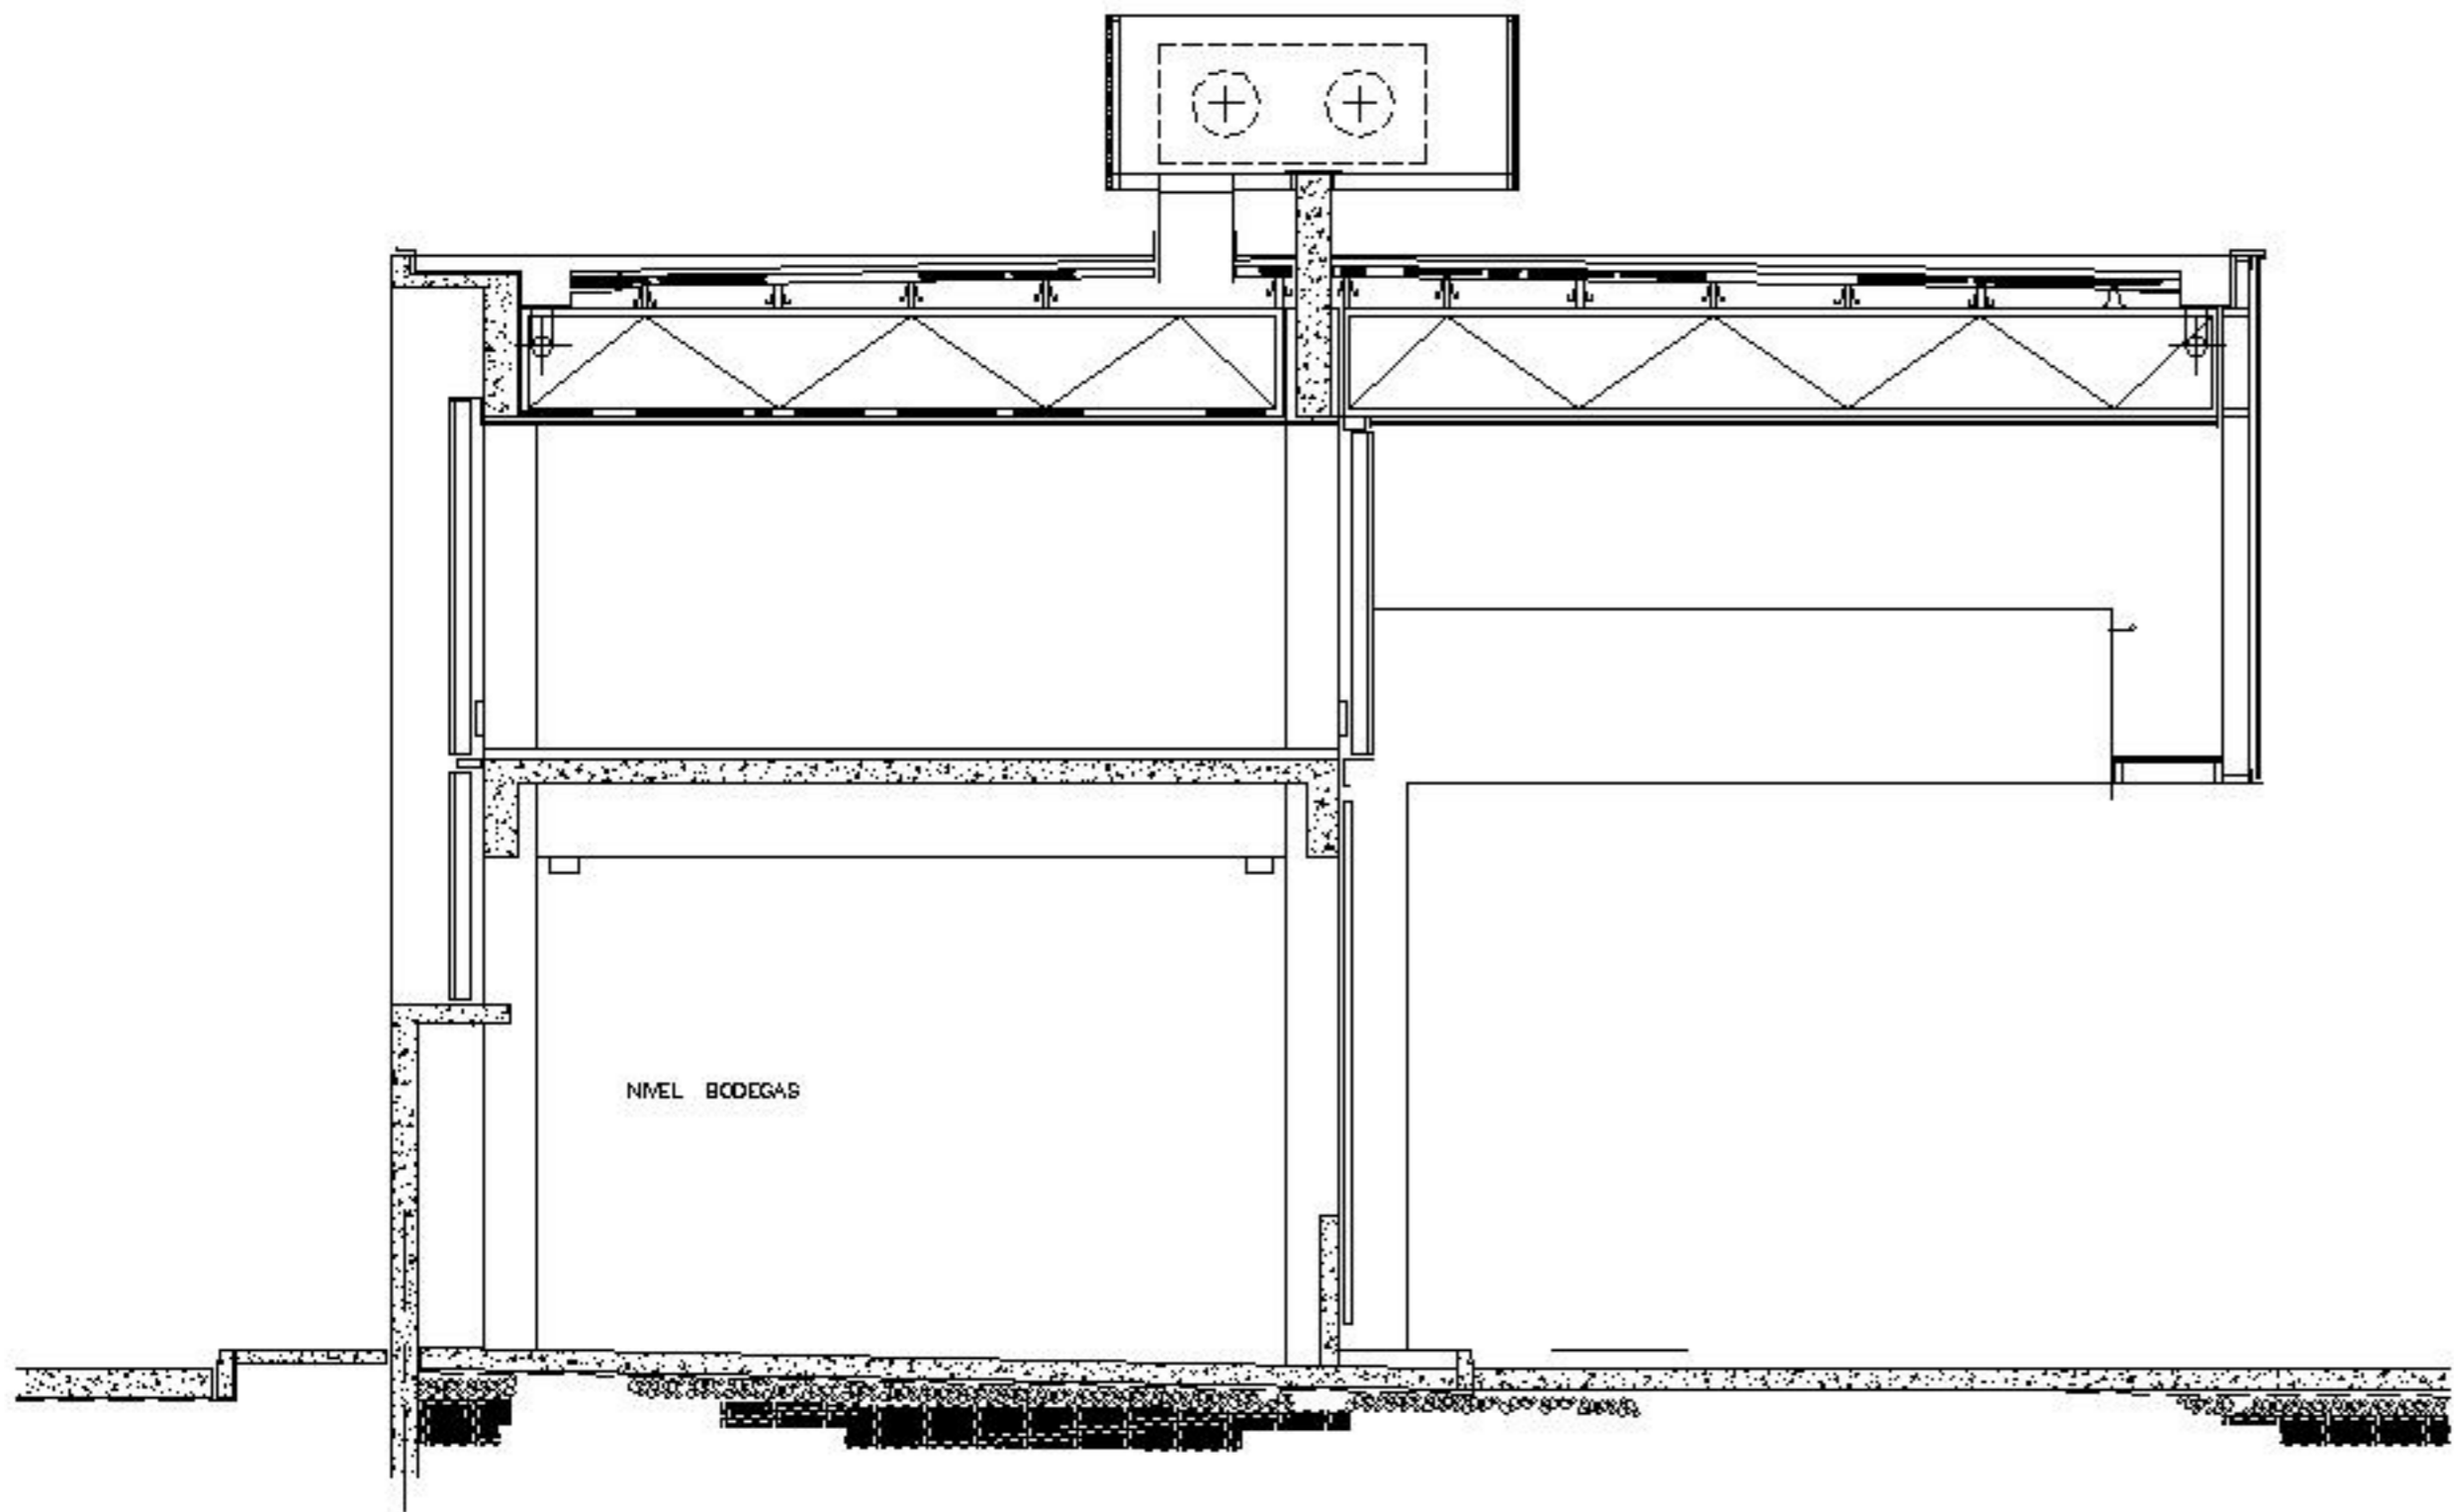

CORTE TRANSVERSAL T2

