



**CORTE E - E ESCANTILLON**


ESCALA 1 : 20

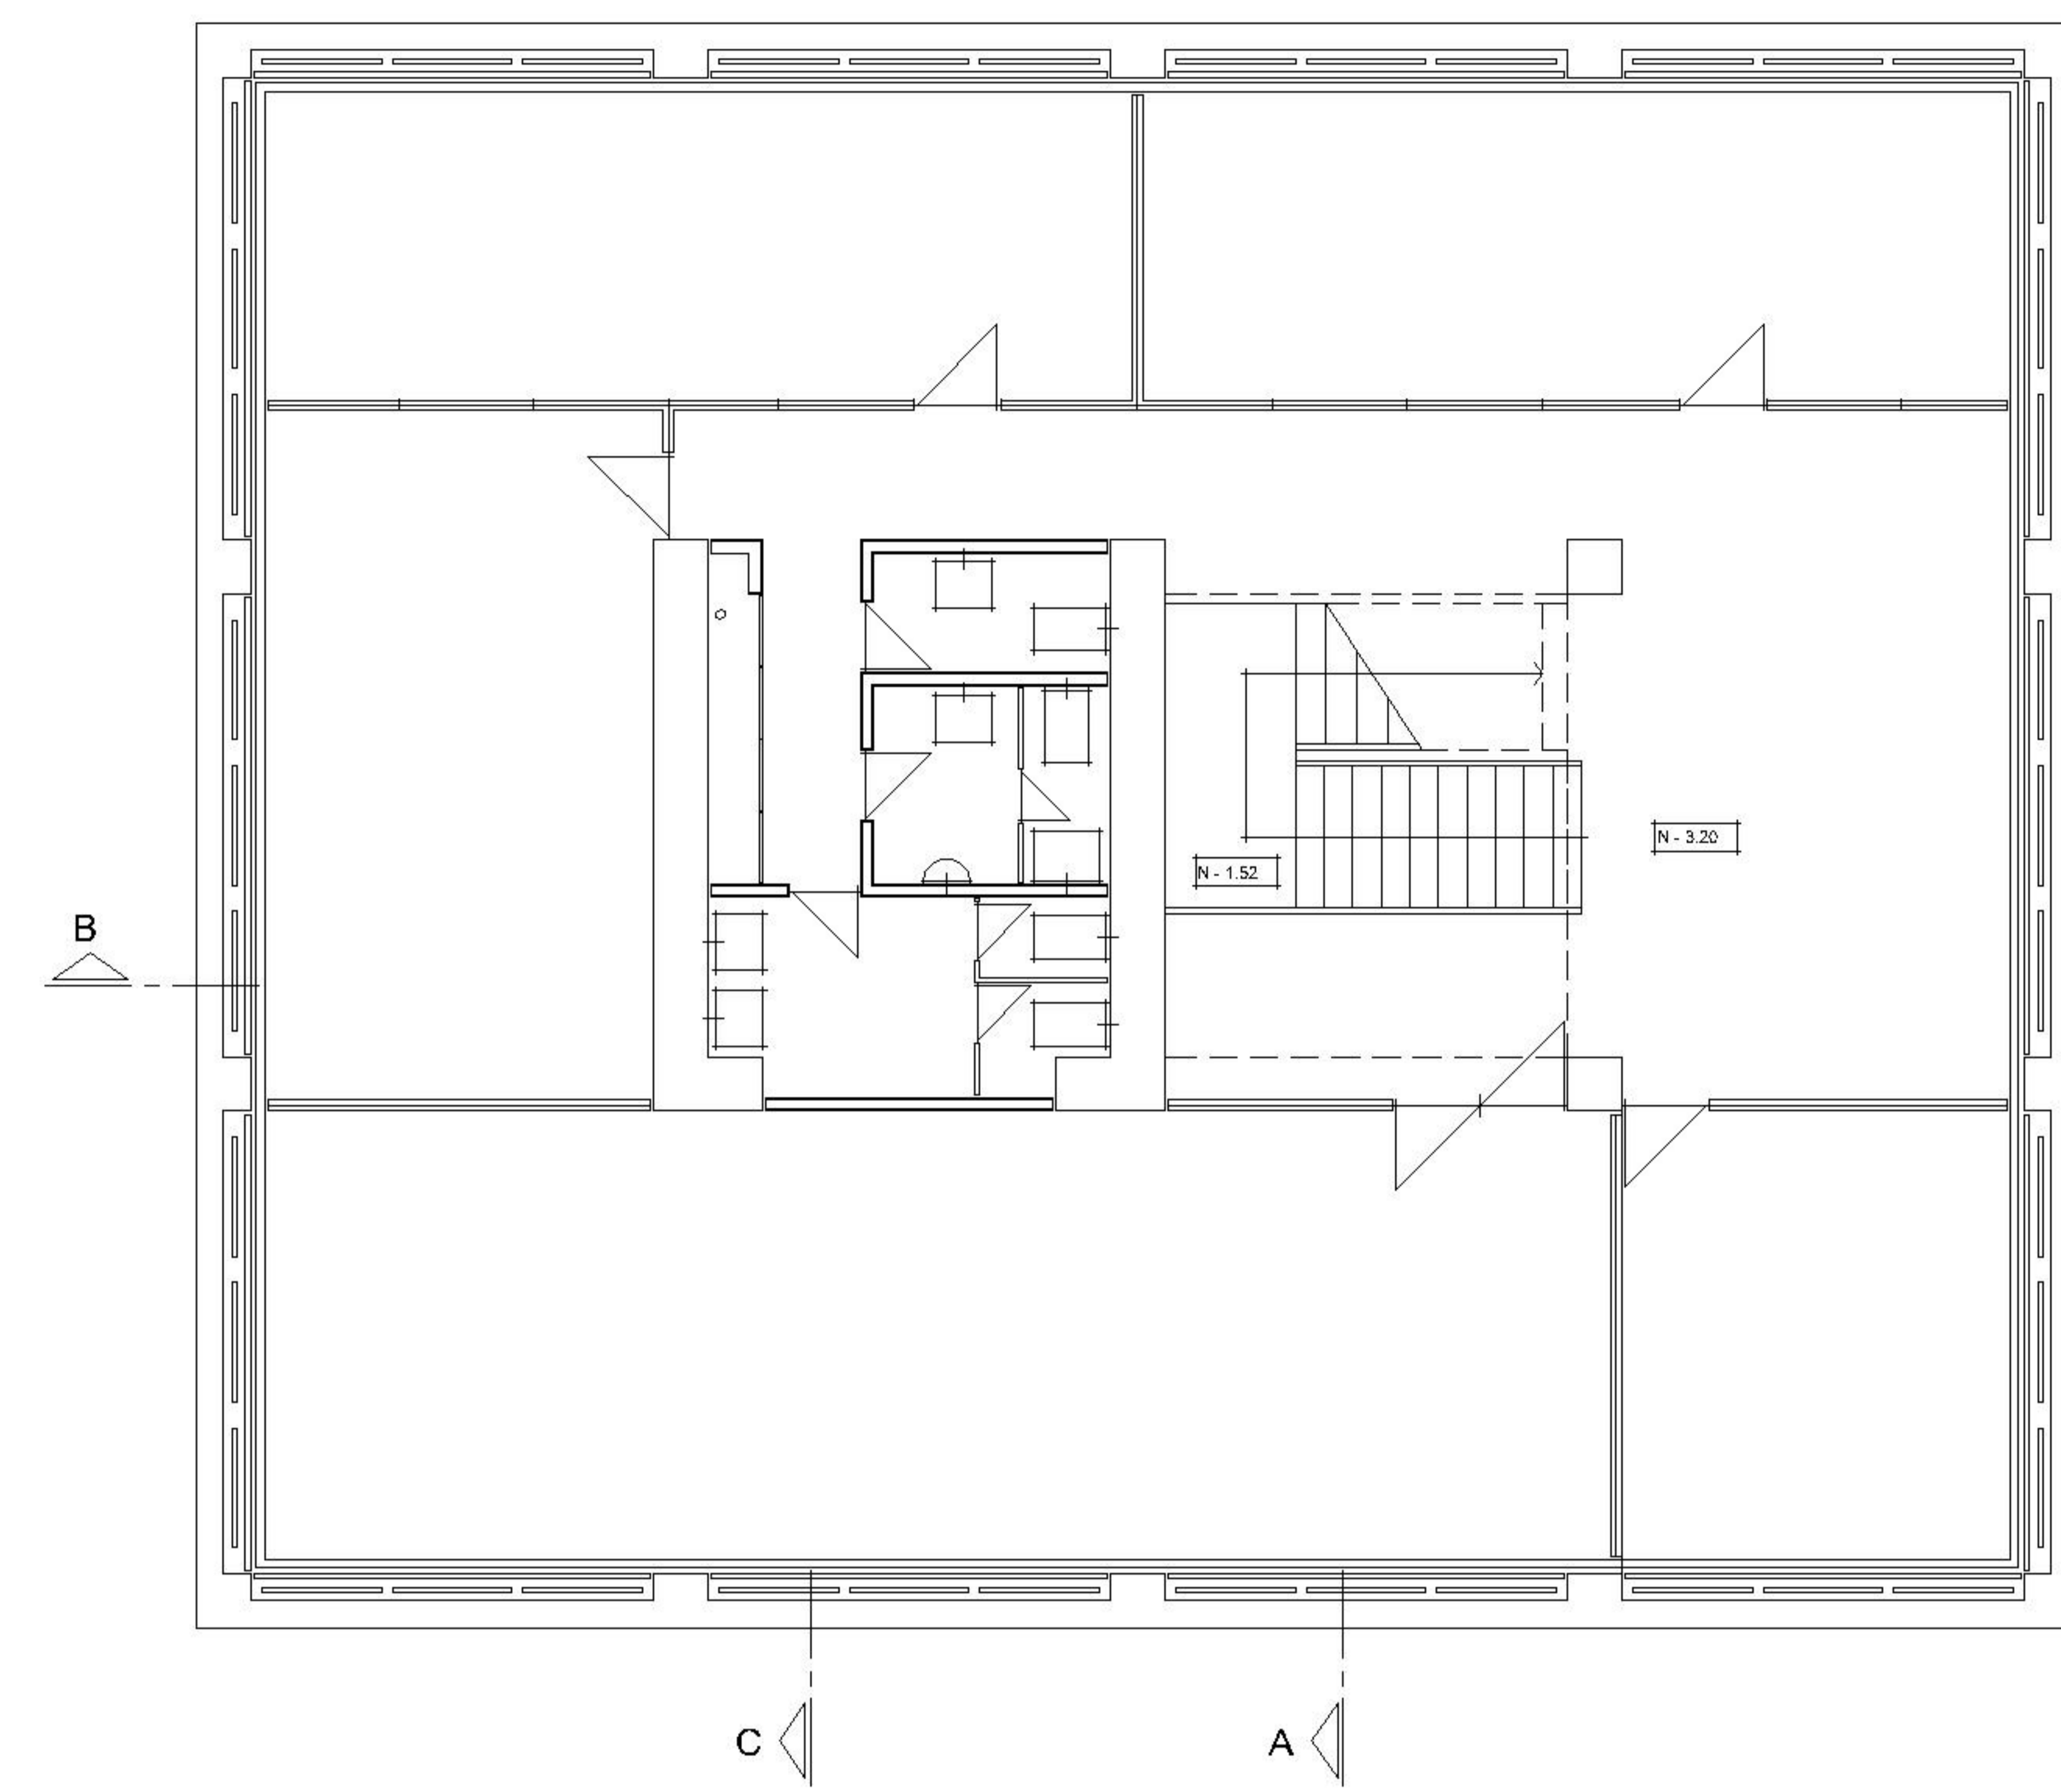


**PLANTA NIVEL -1** N -3.20  
ESCALA 1 : 200

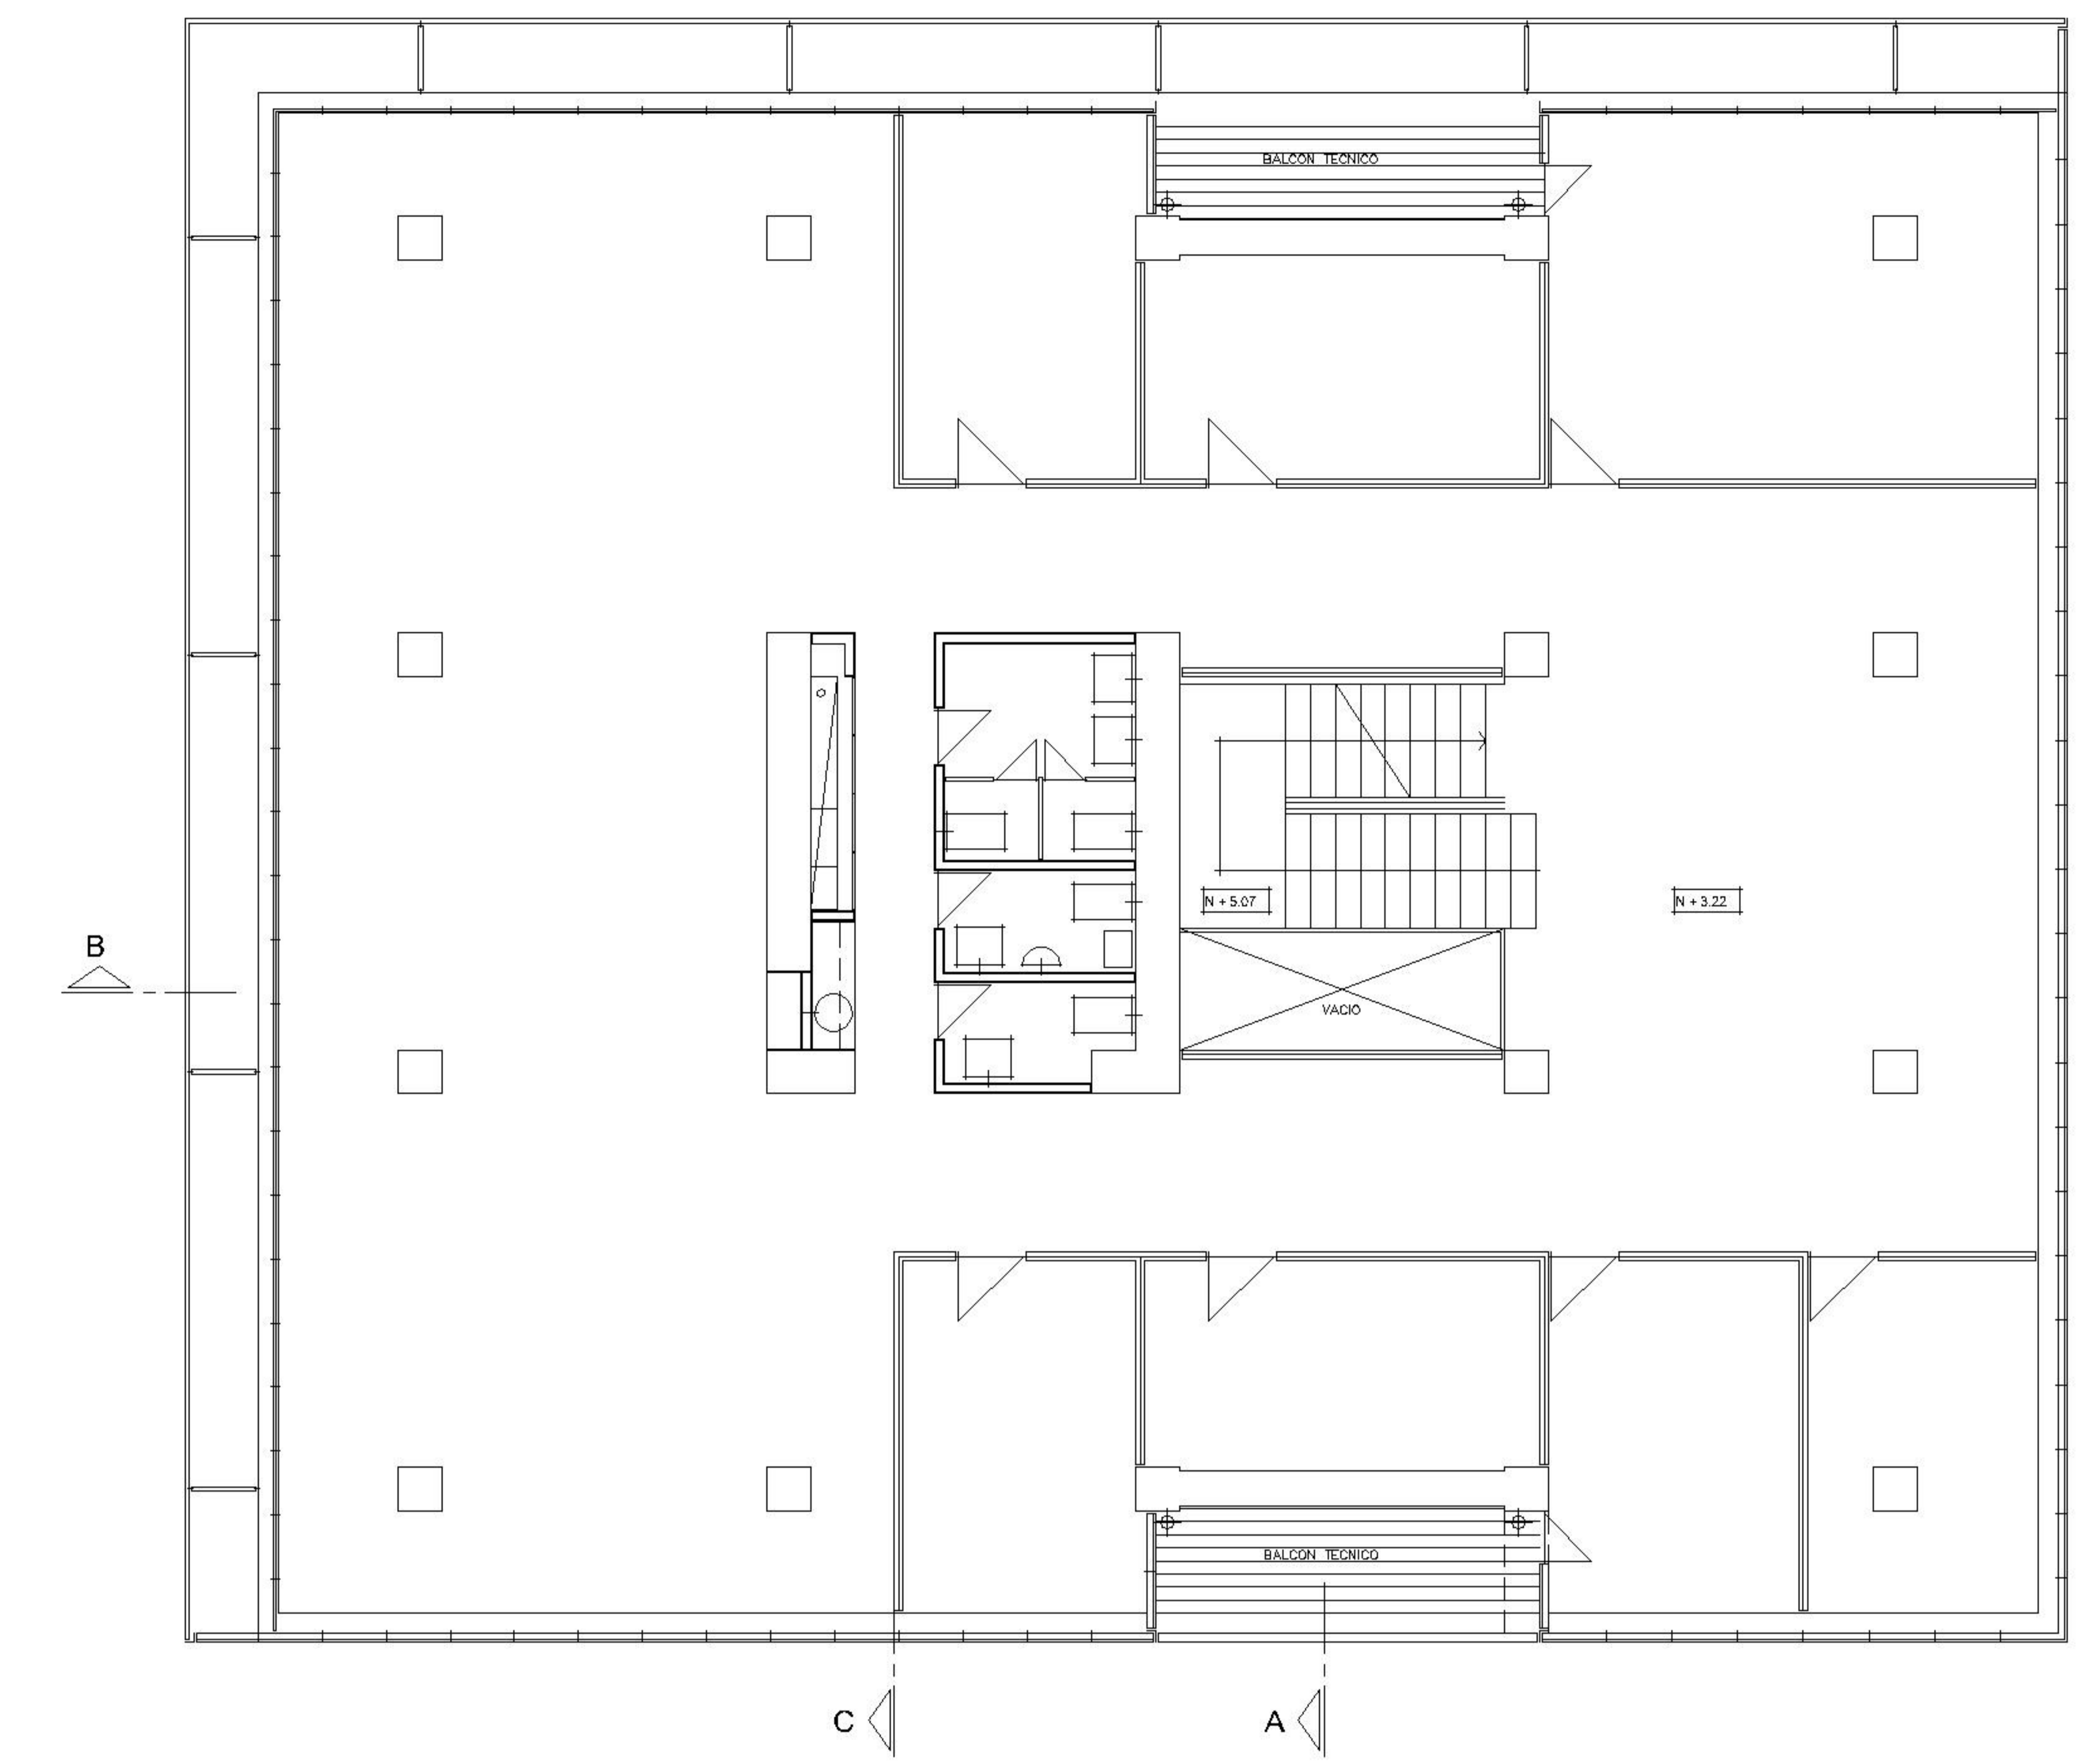


**PLANTA NIVEL +3** N +3.22  
ESCALA 1 : 200

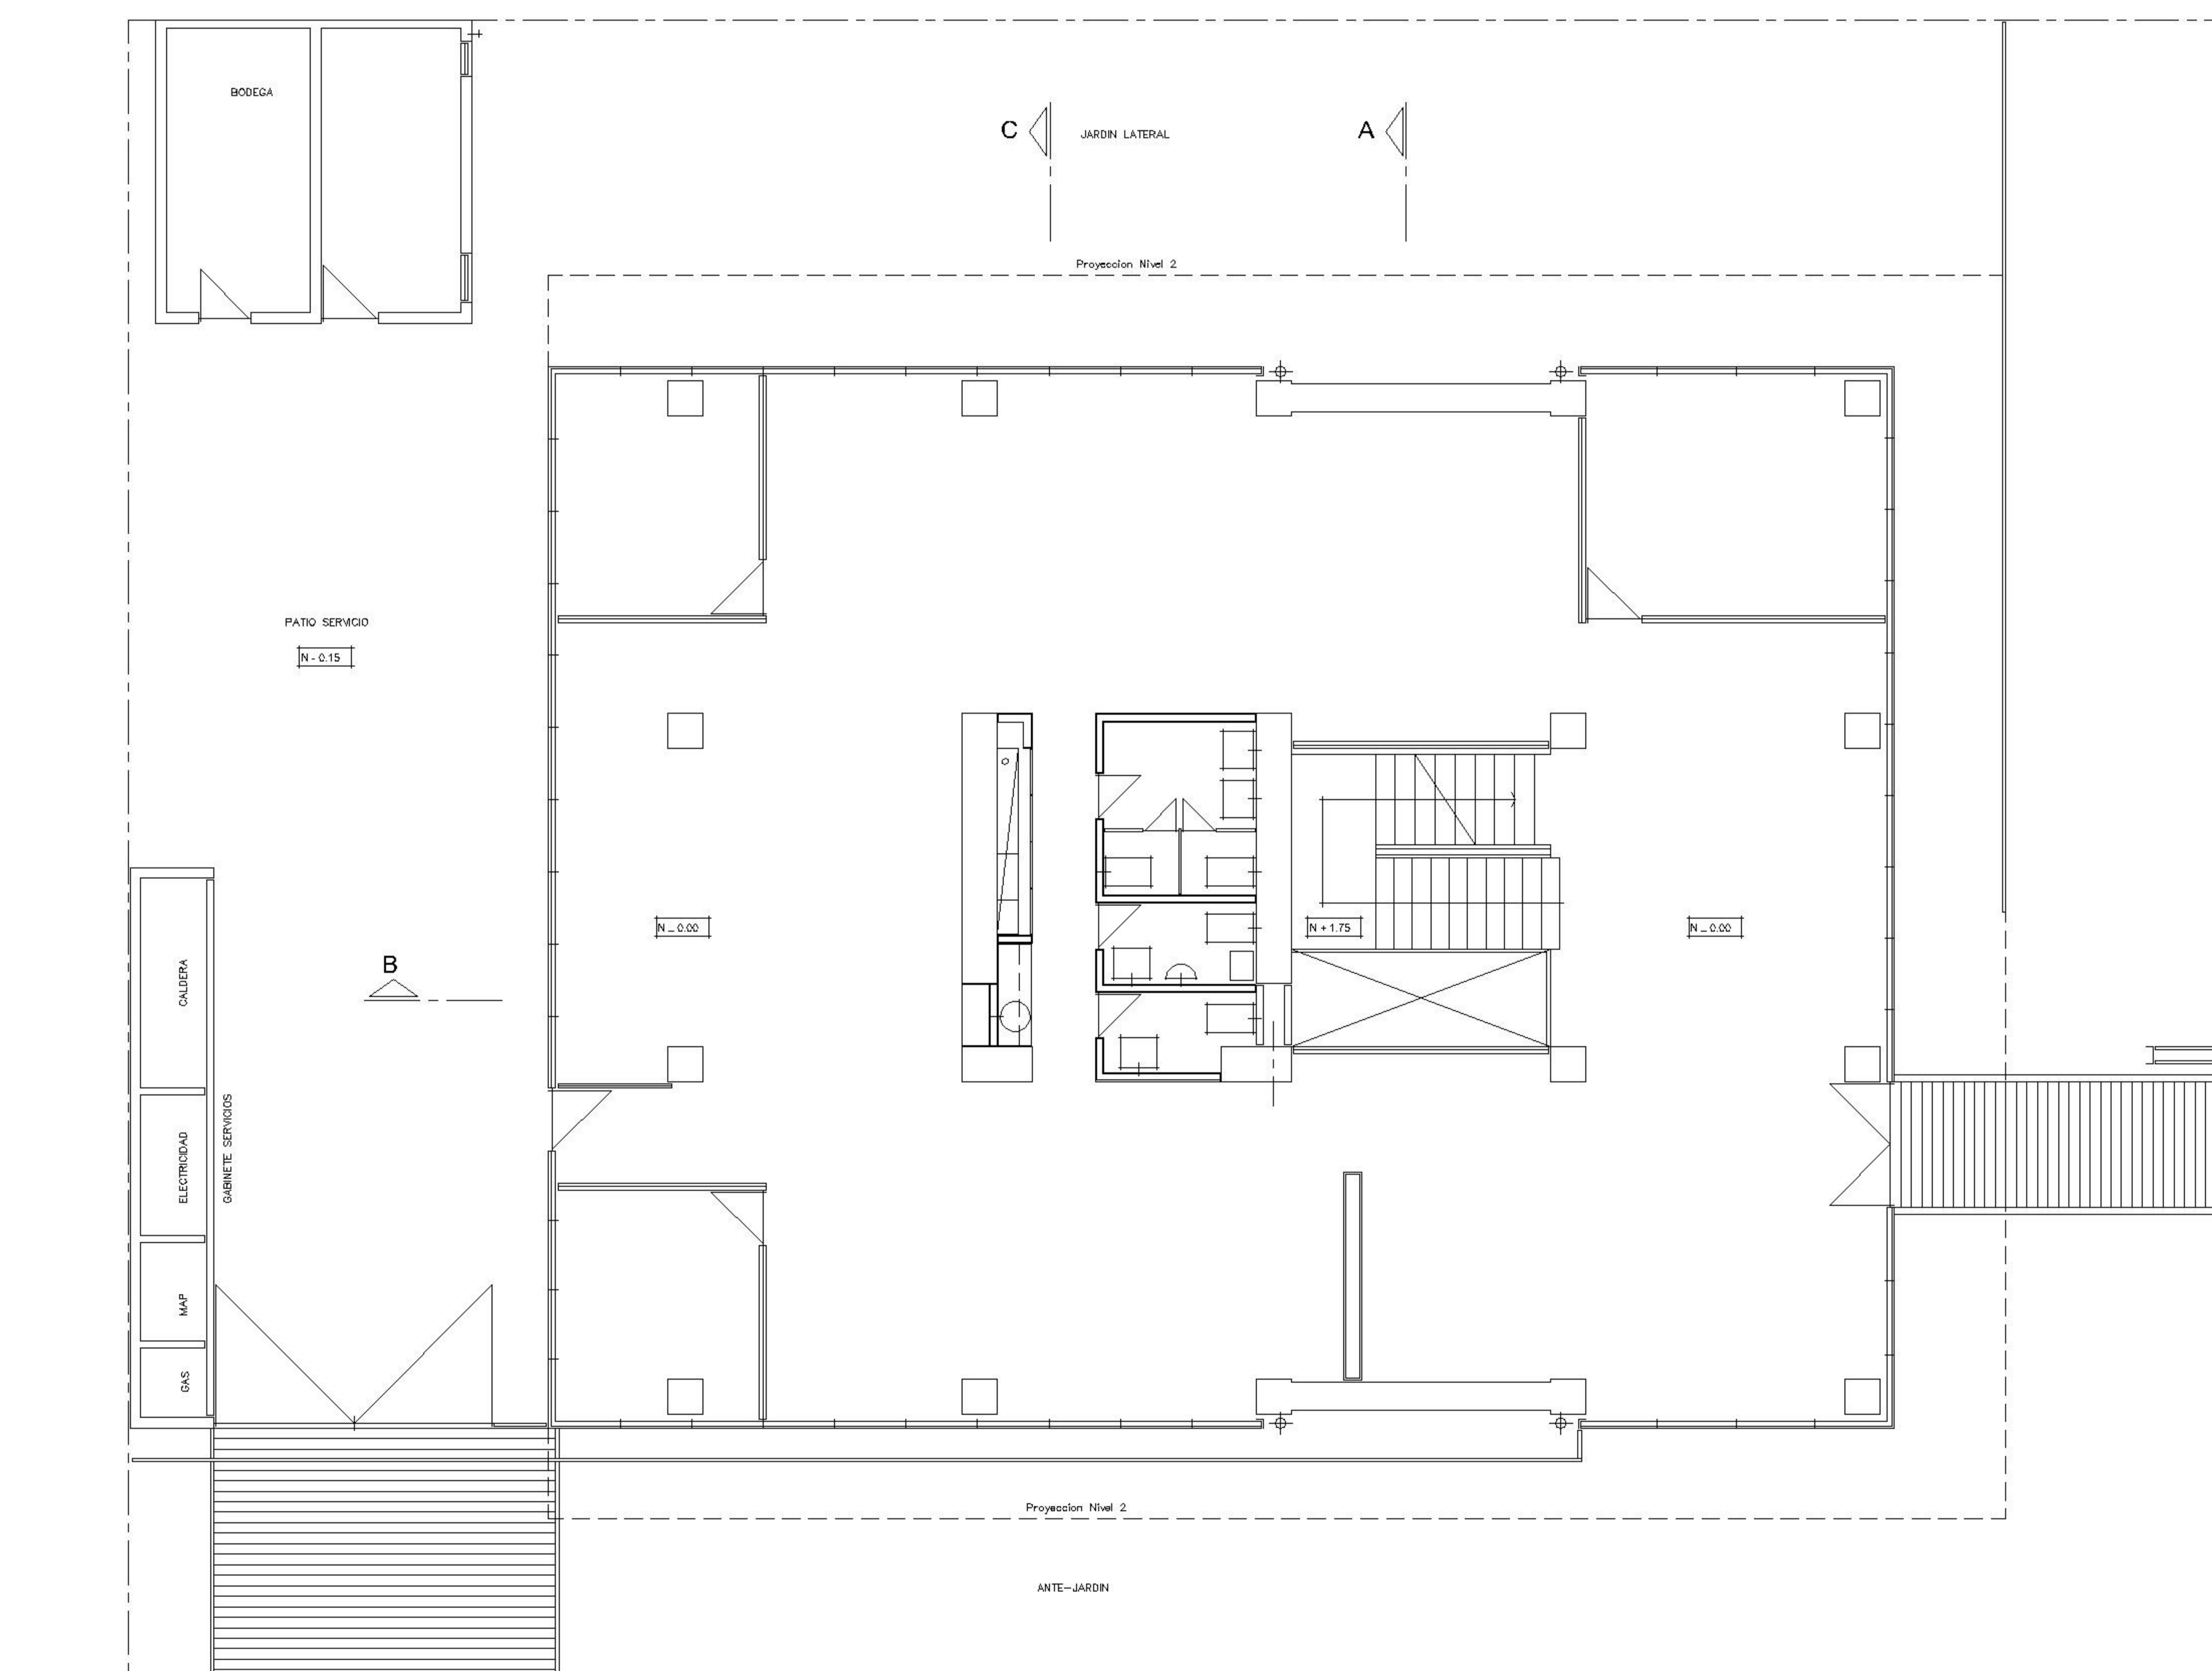


**PLANTA NIVEL +1** N ±0.00  
ESCALA 1 : 200

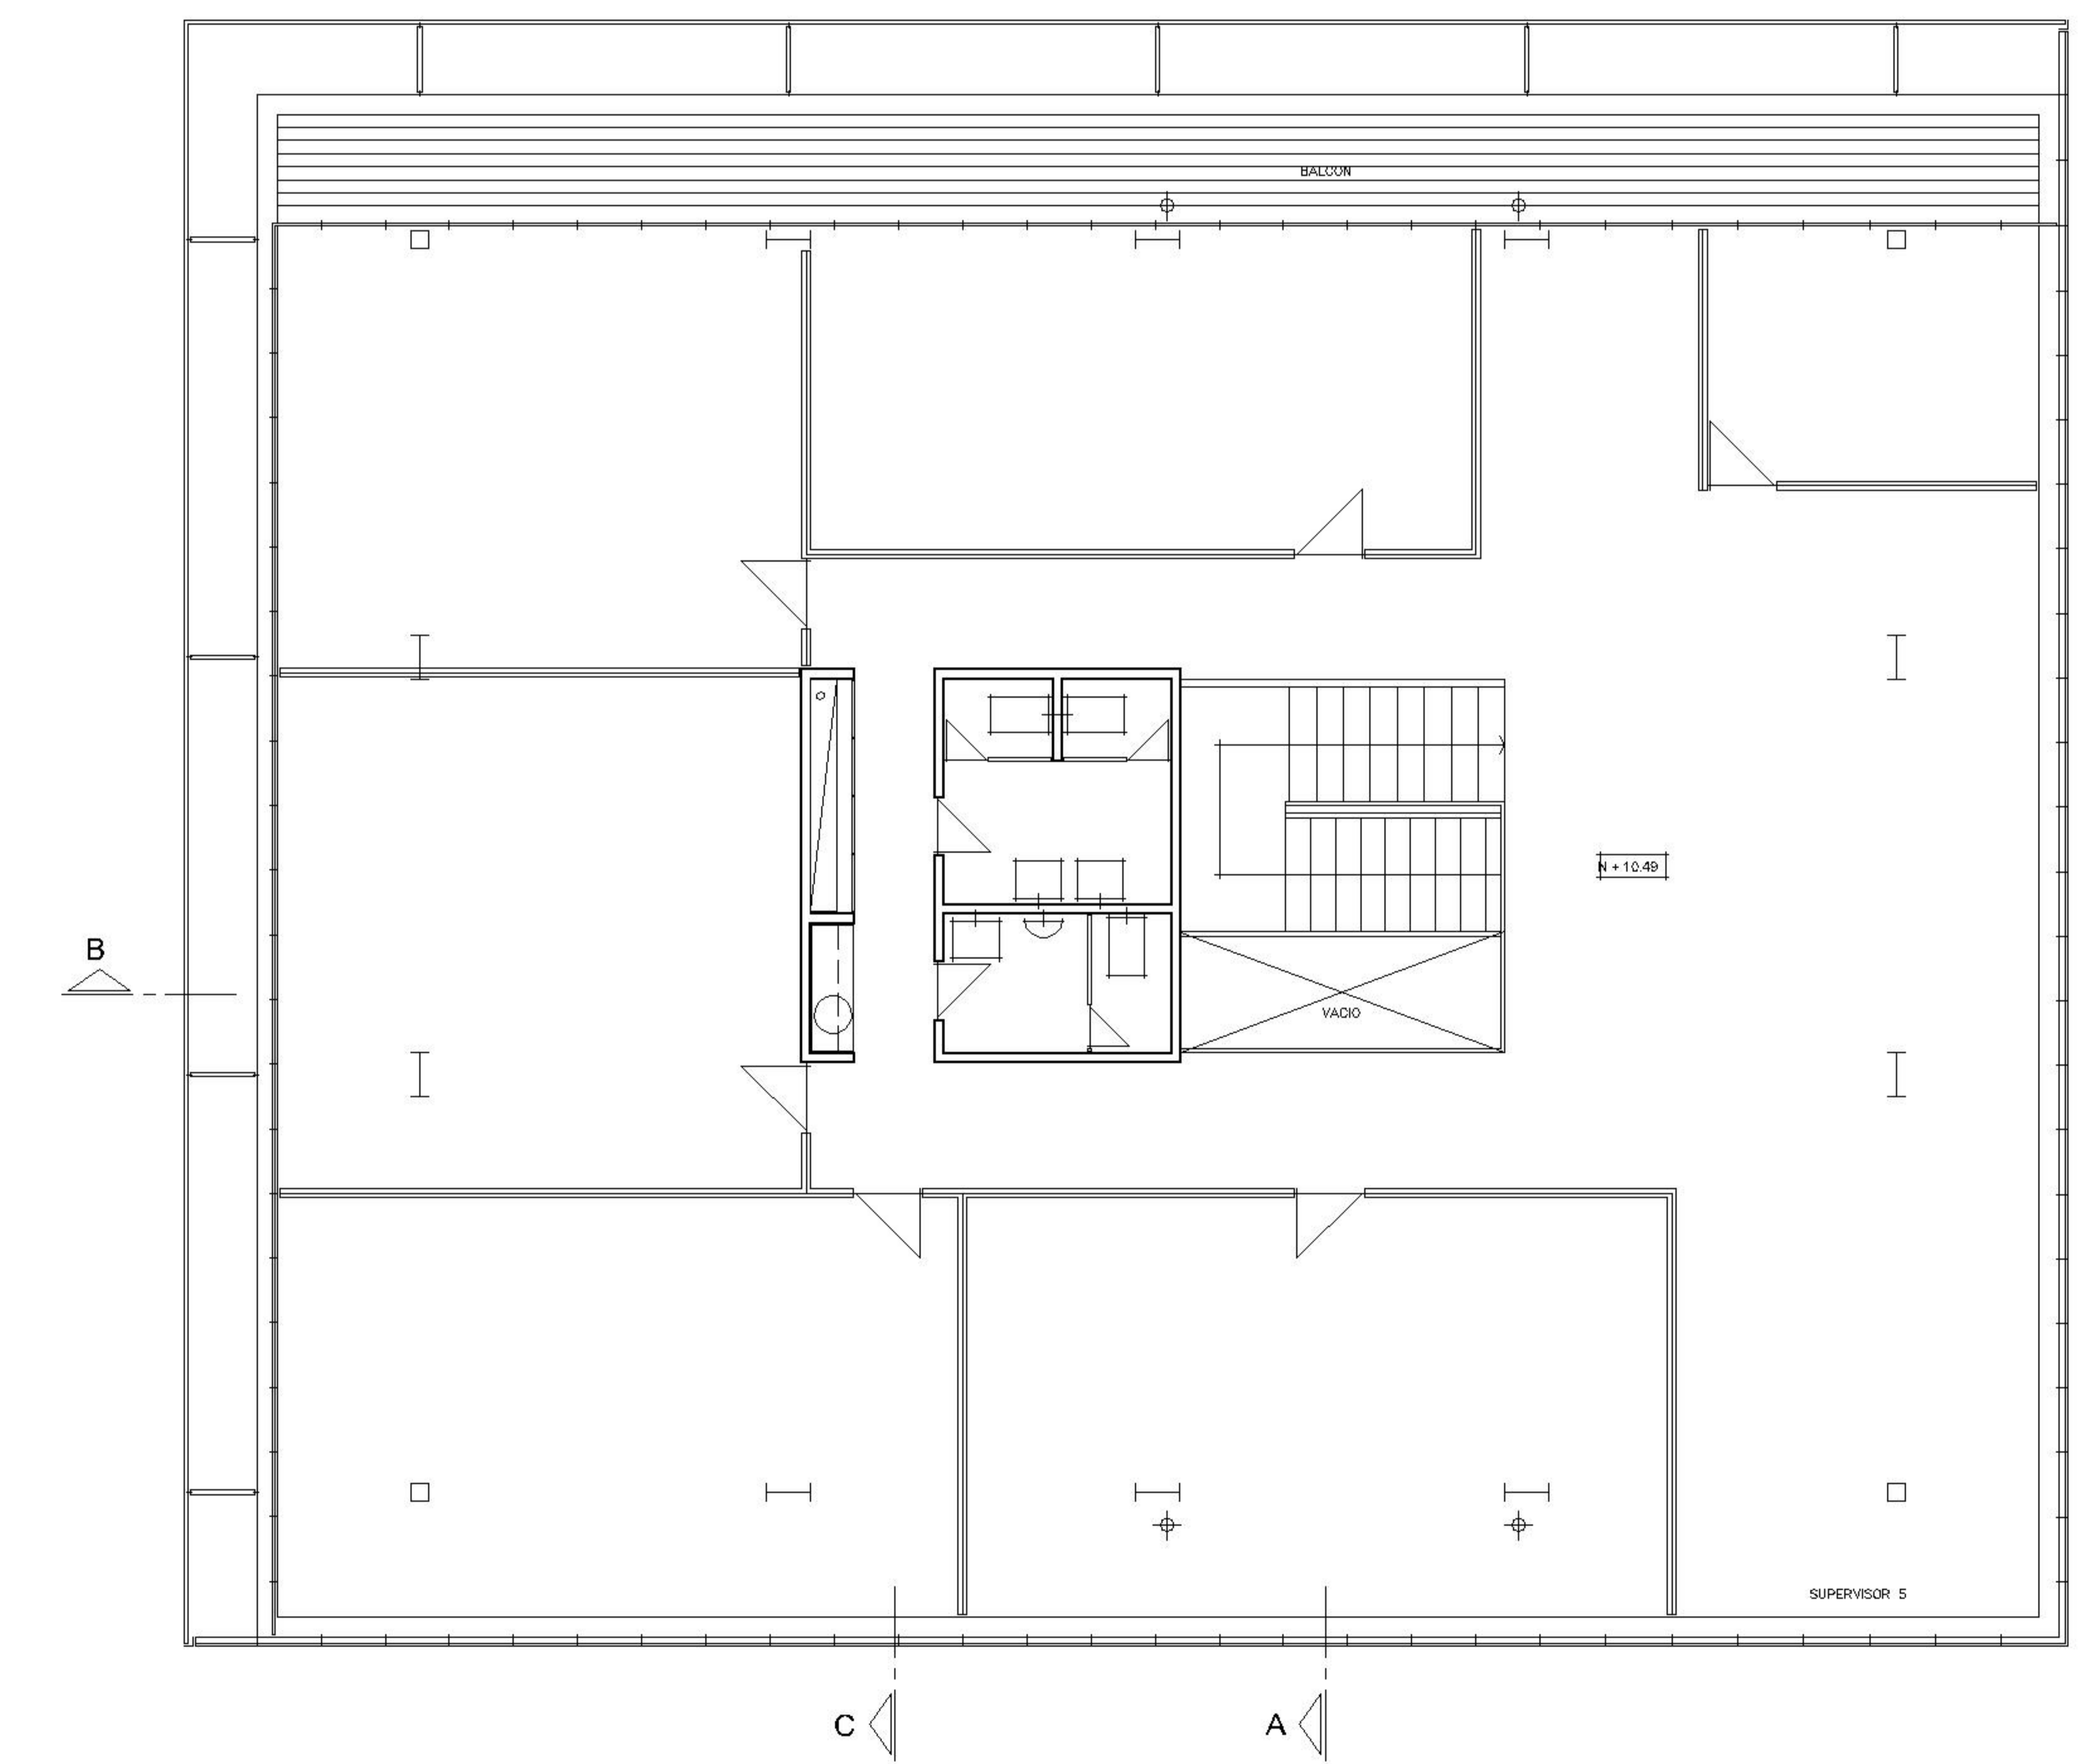


**PLANTA NIVEL +5** N +10.49  
ESCALA 1 : 200

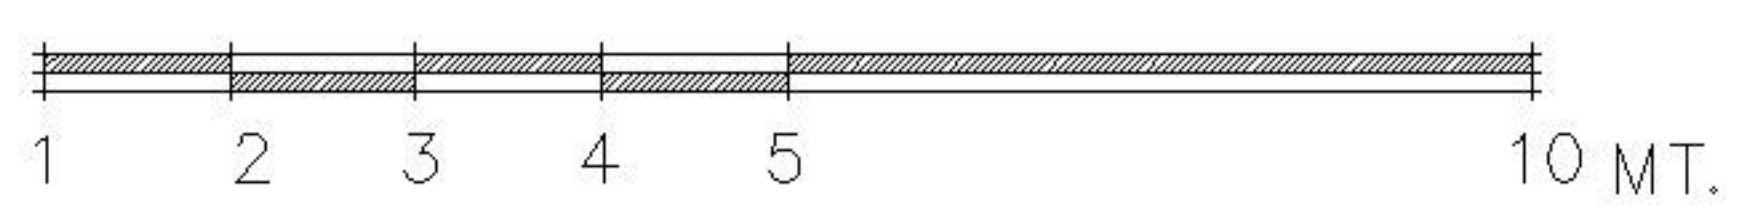

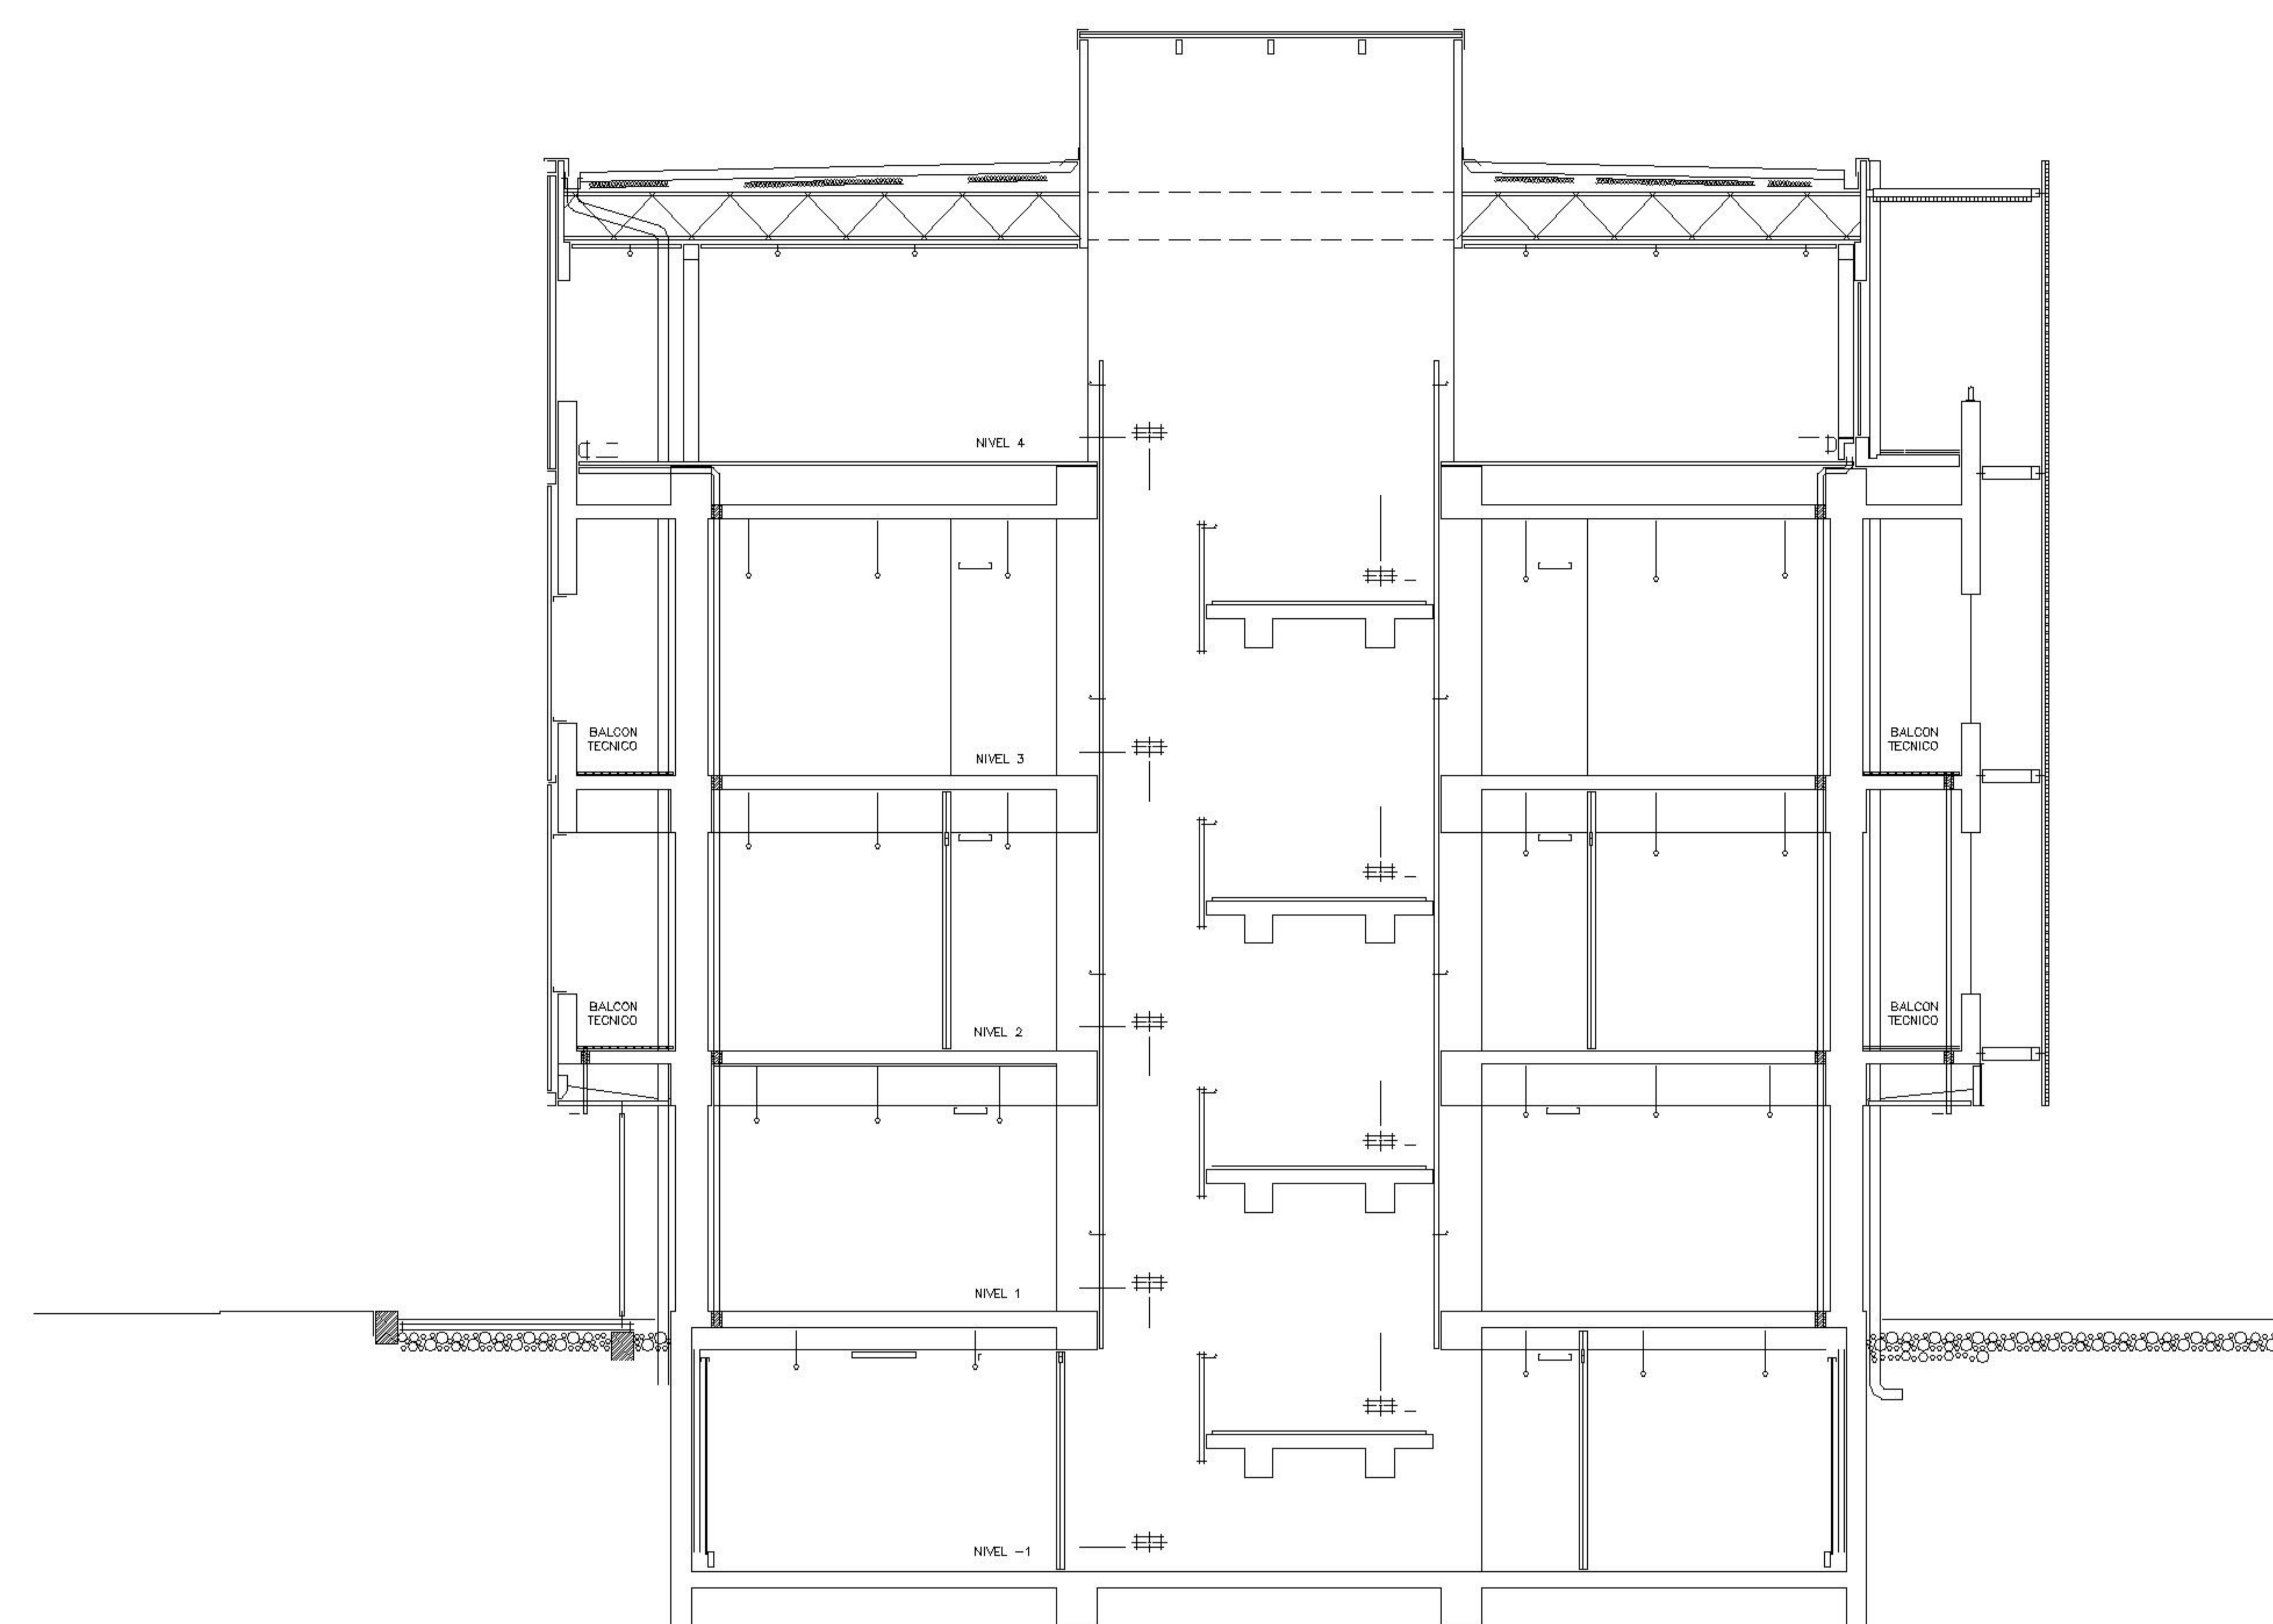


CORTE A - A

ESCALA 1:200

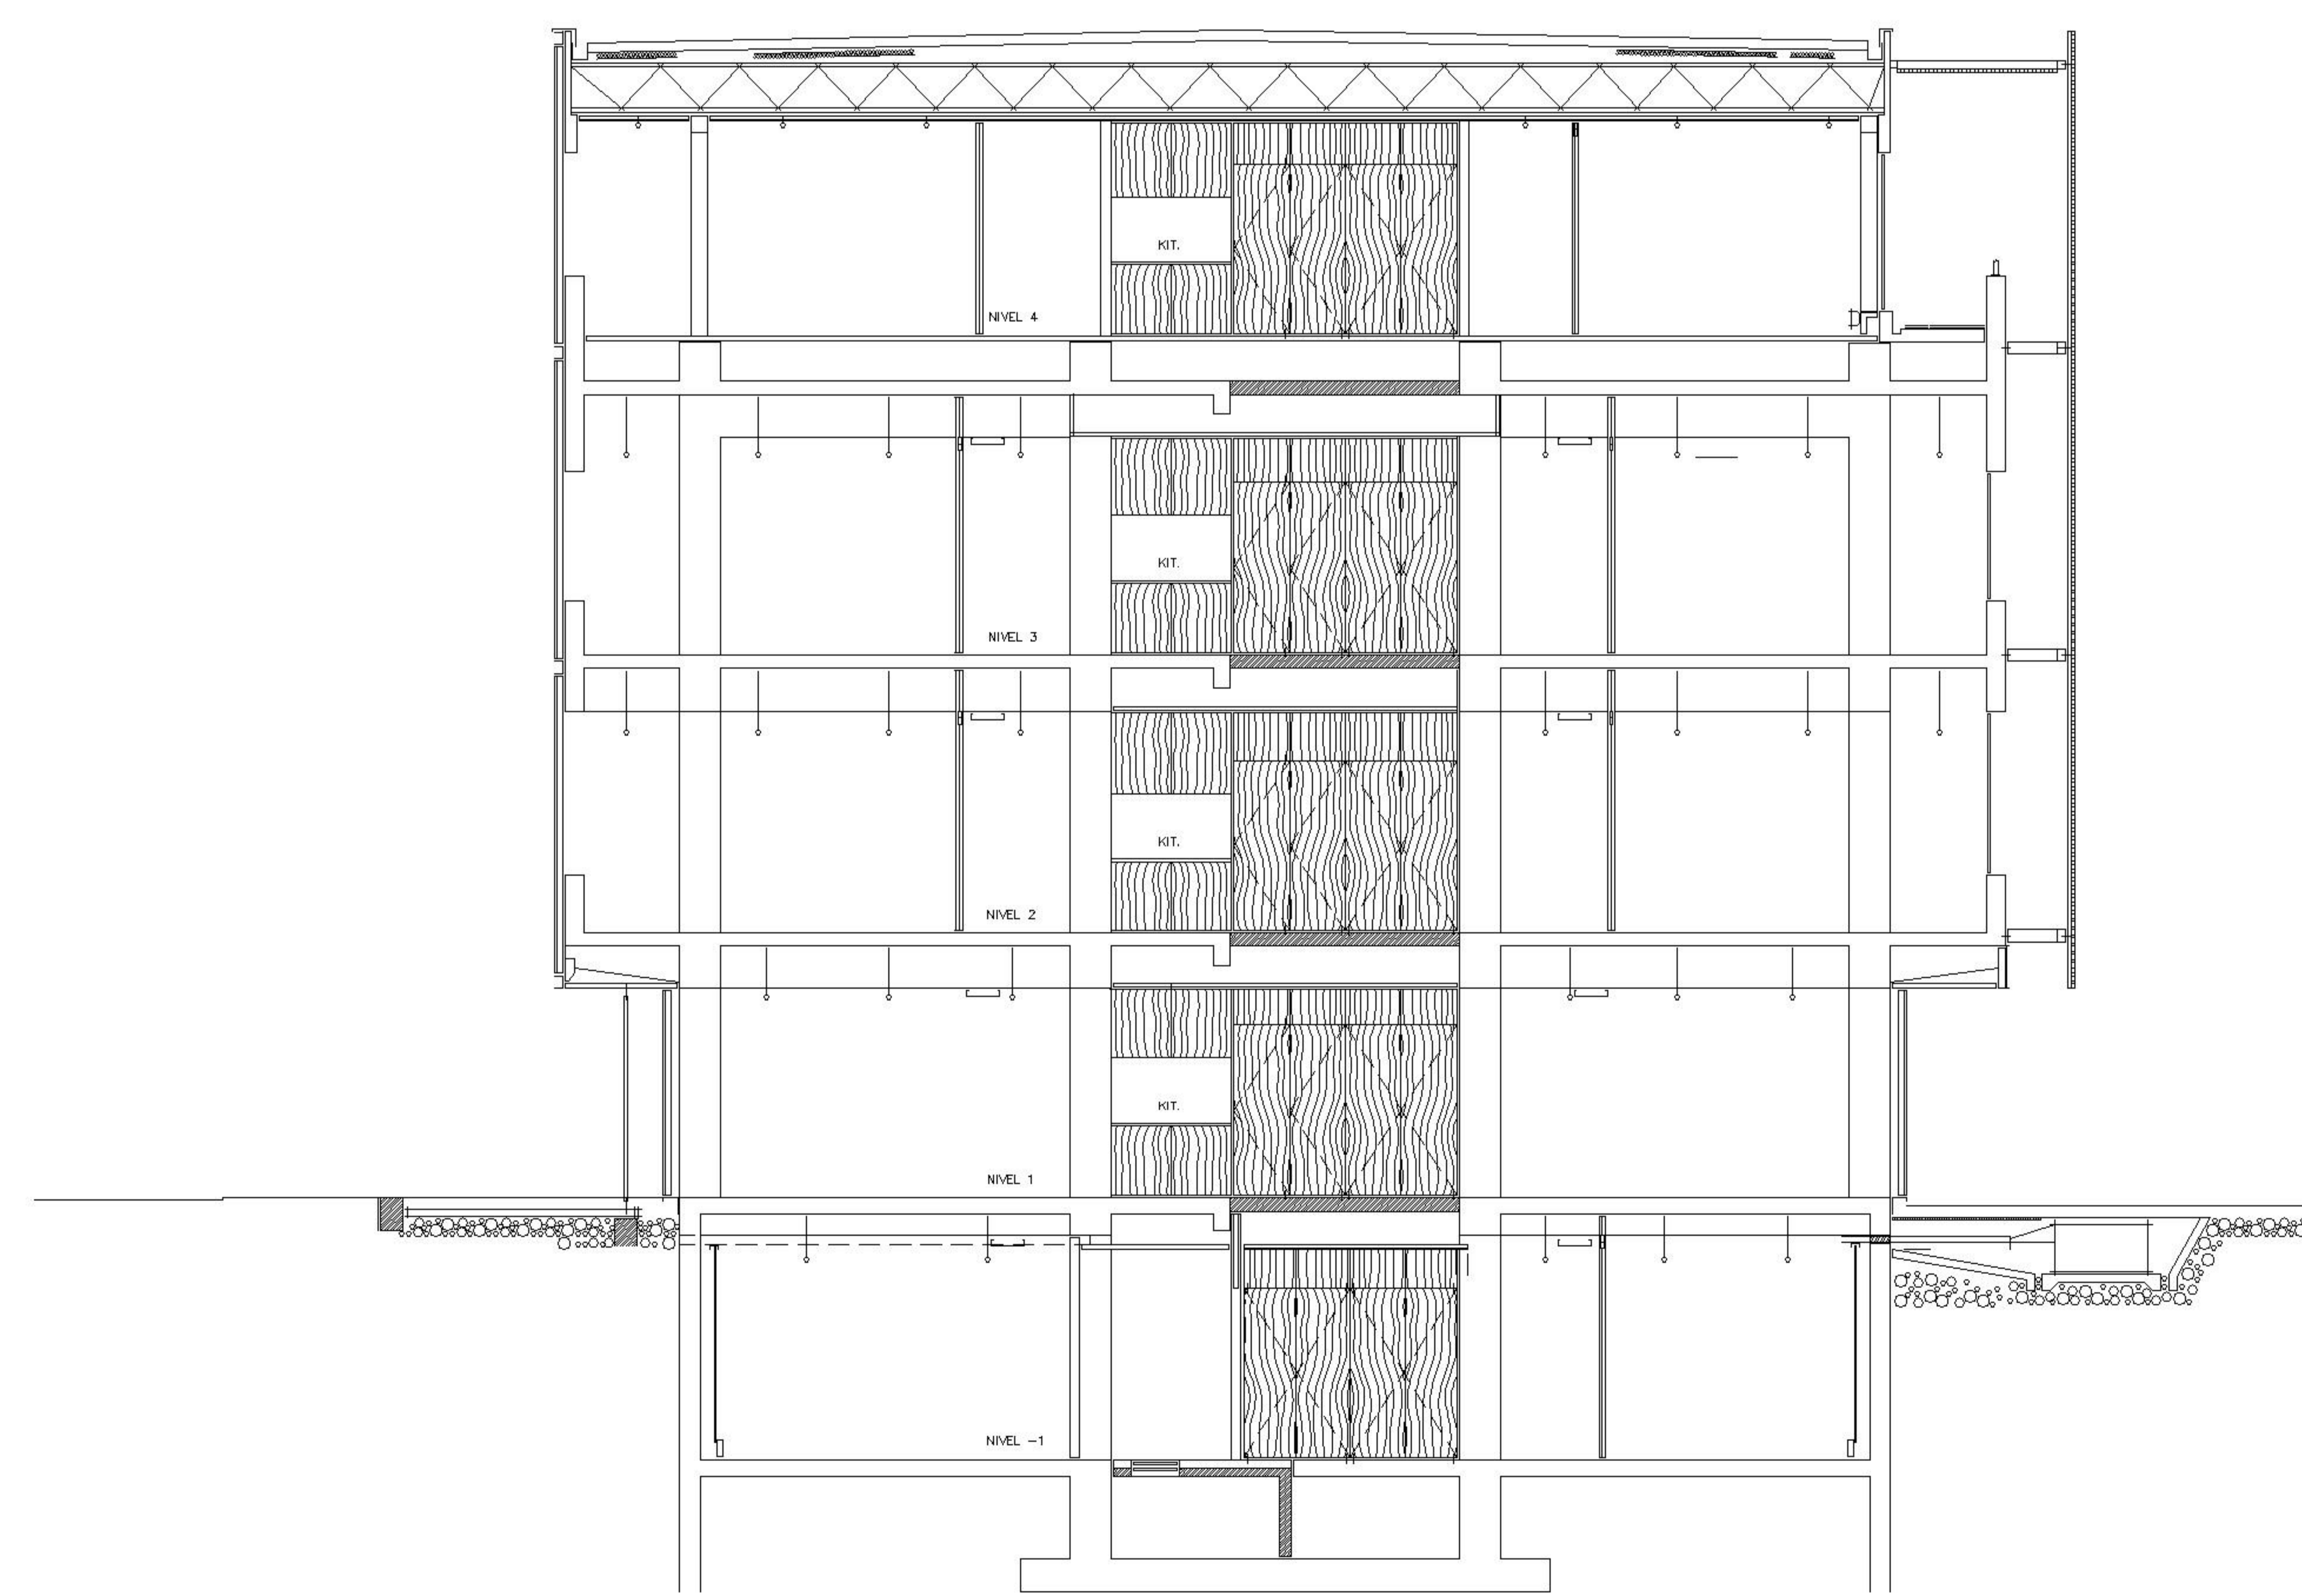


CORTE C - C


ESCALA 1:200

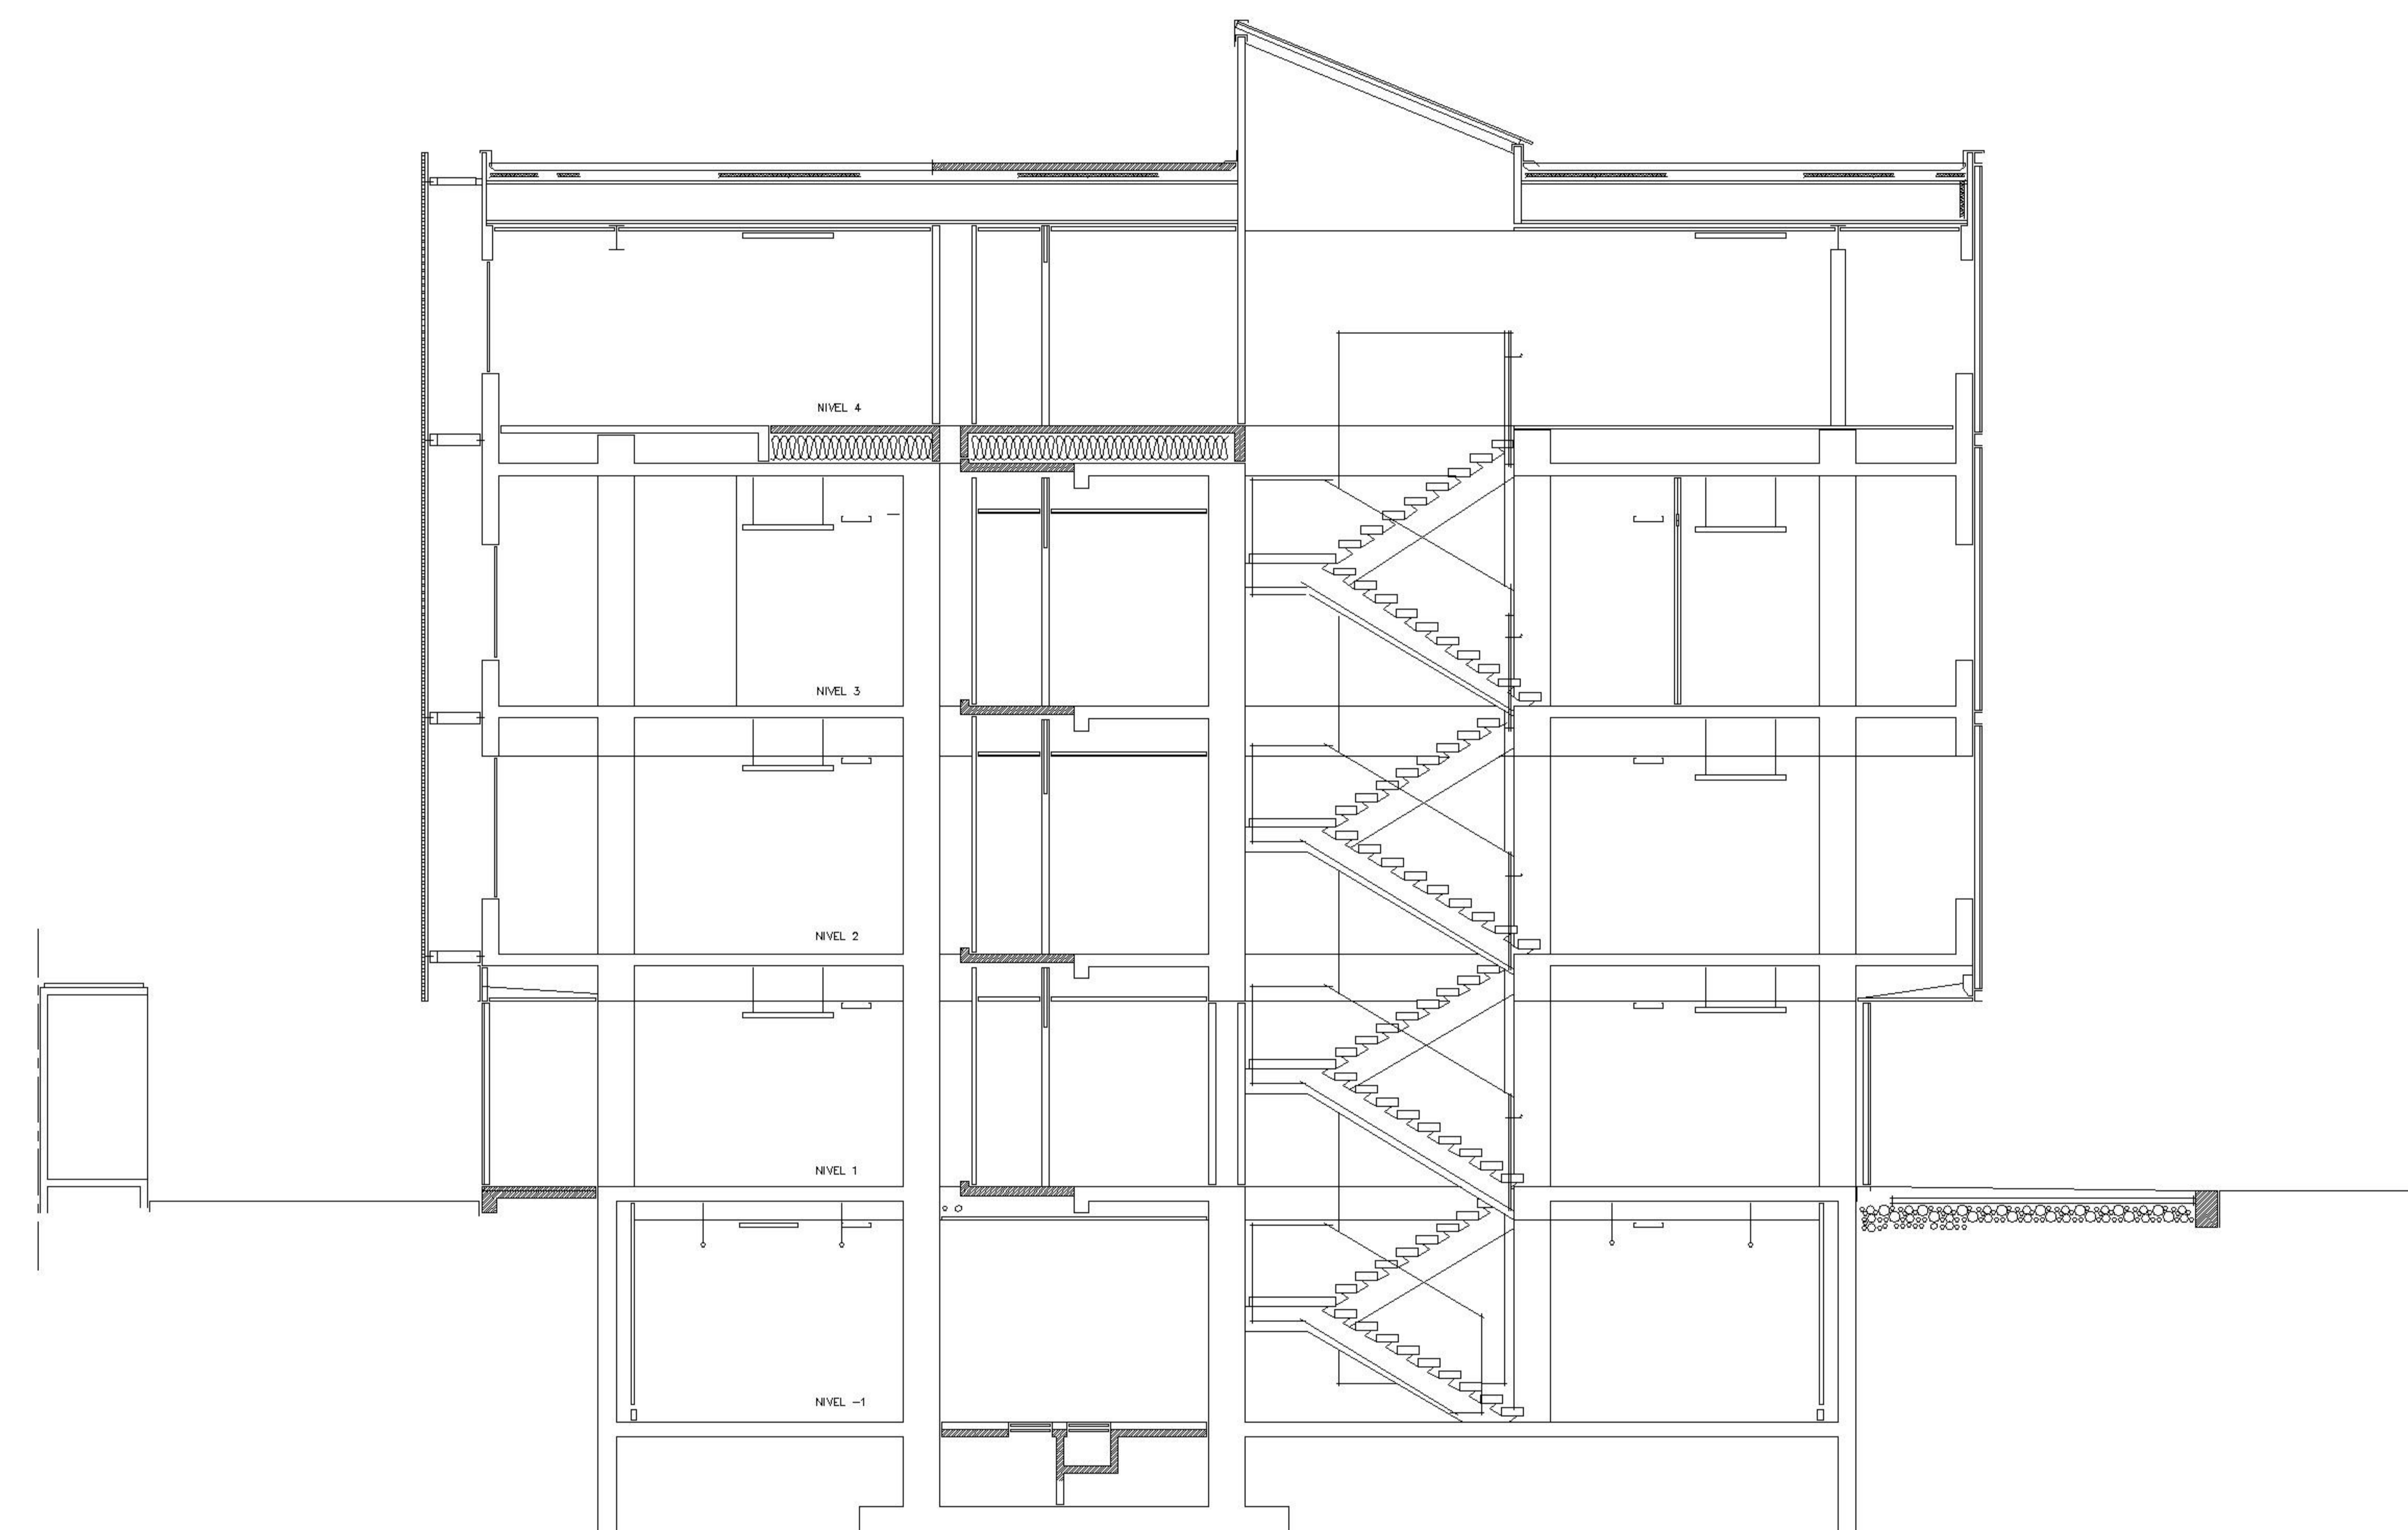

CORTE B - B


ESCALA 1:200

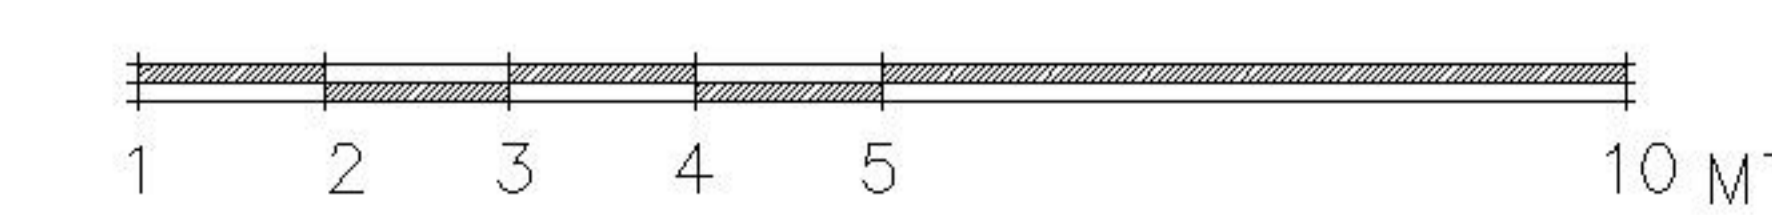

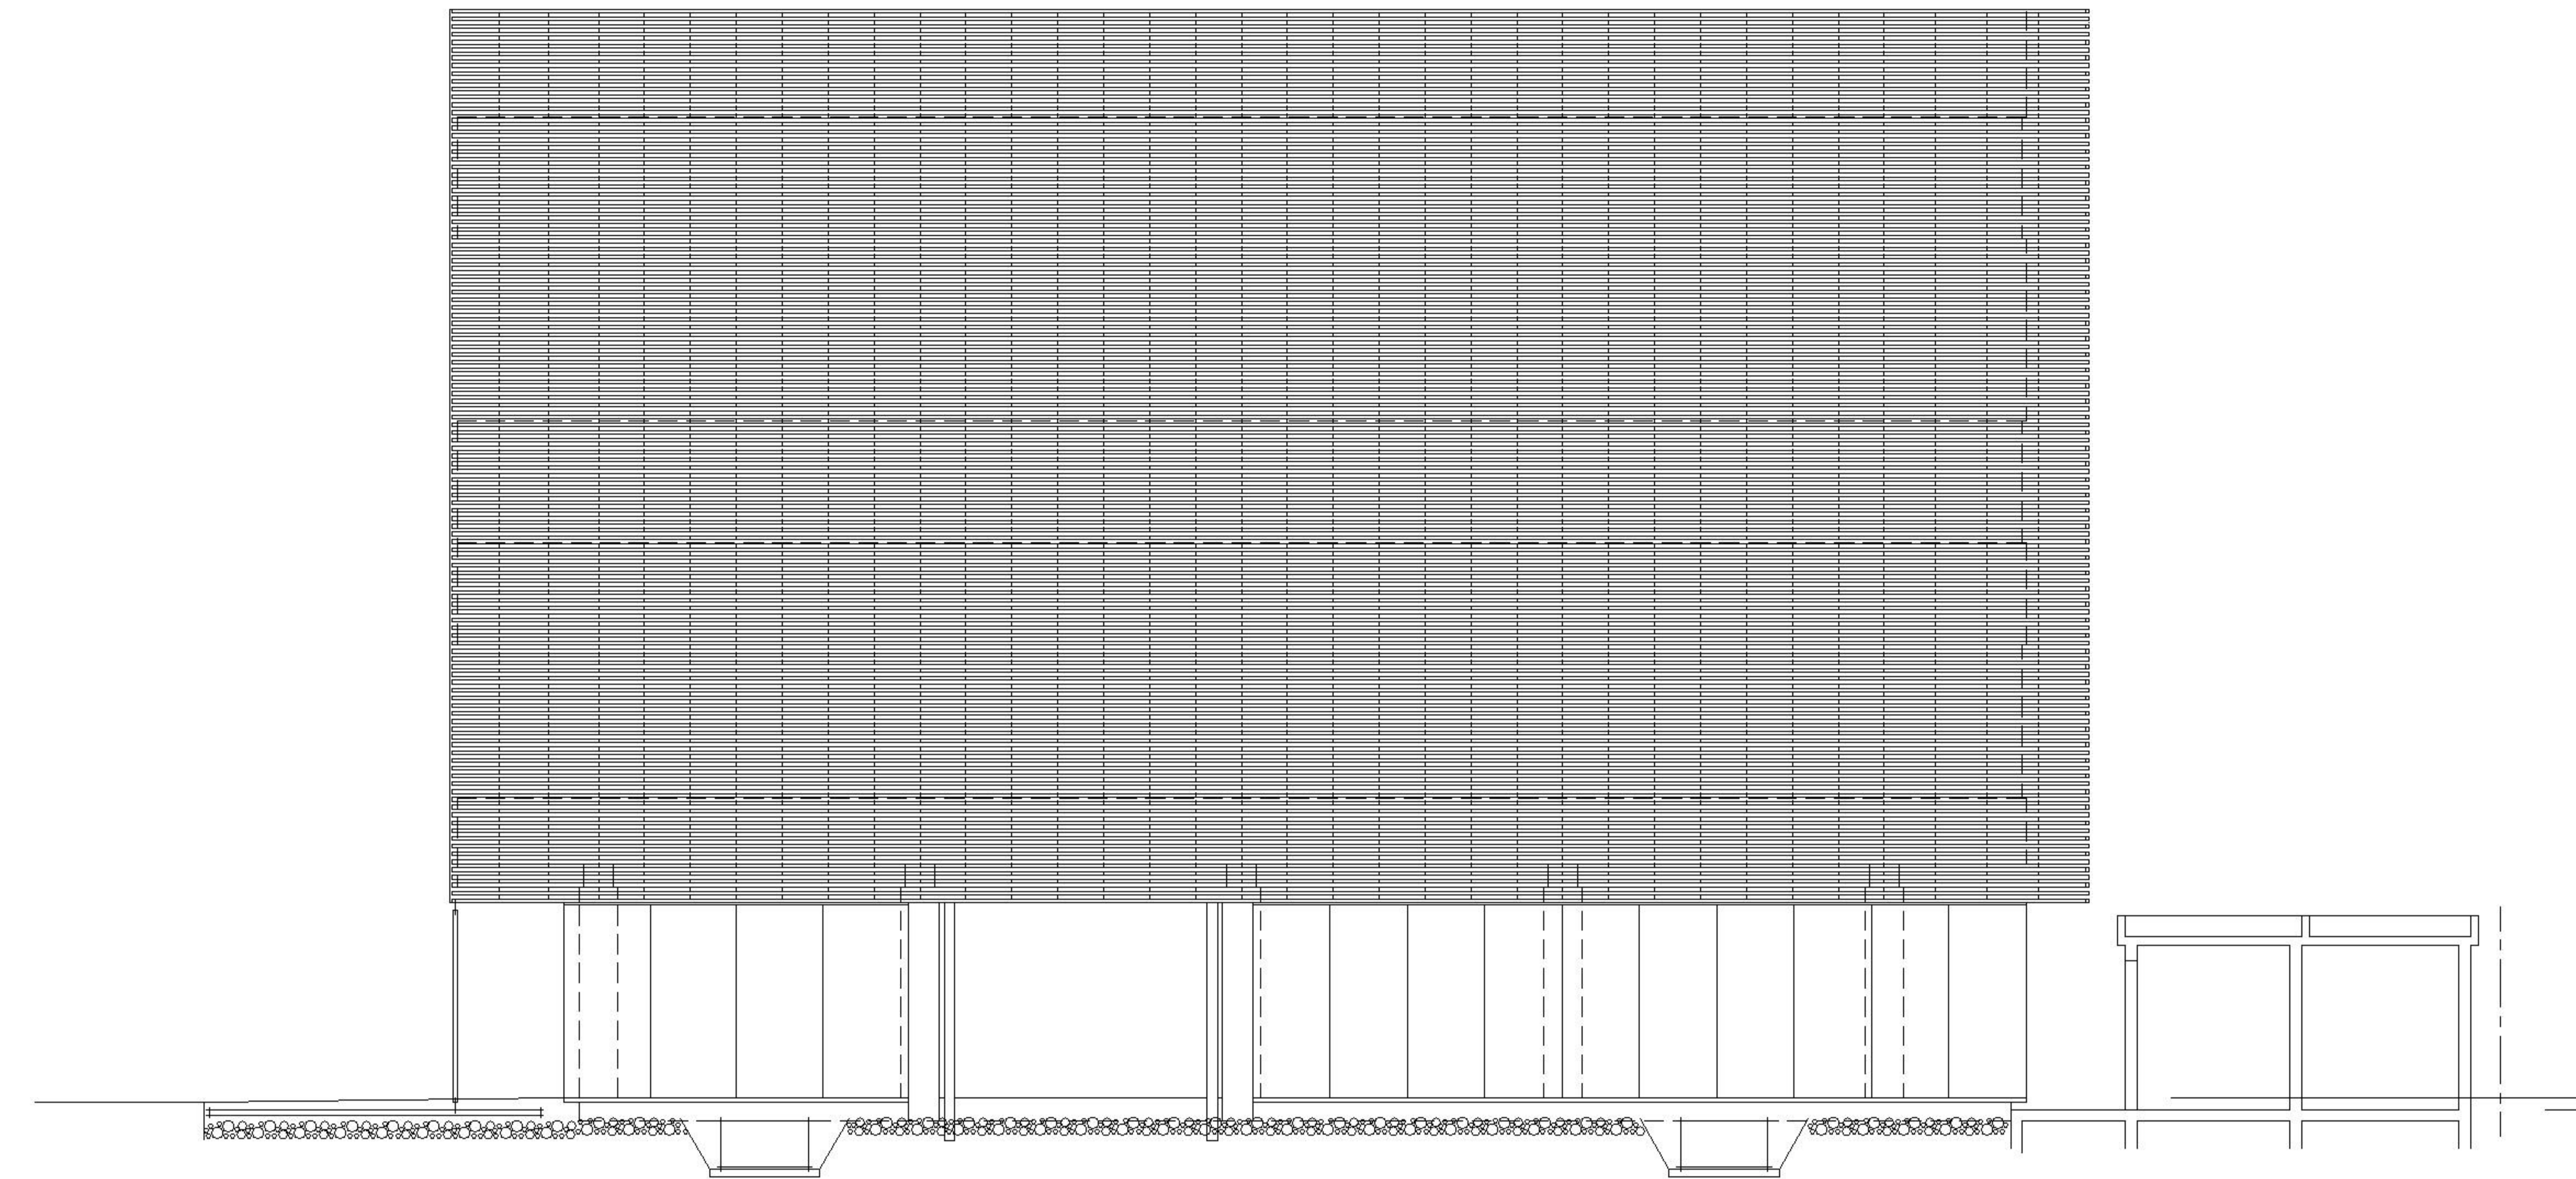


ELEVACIÓN NORTE

ESCALA 1:200

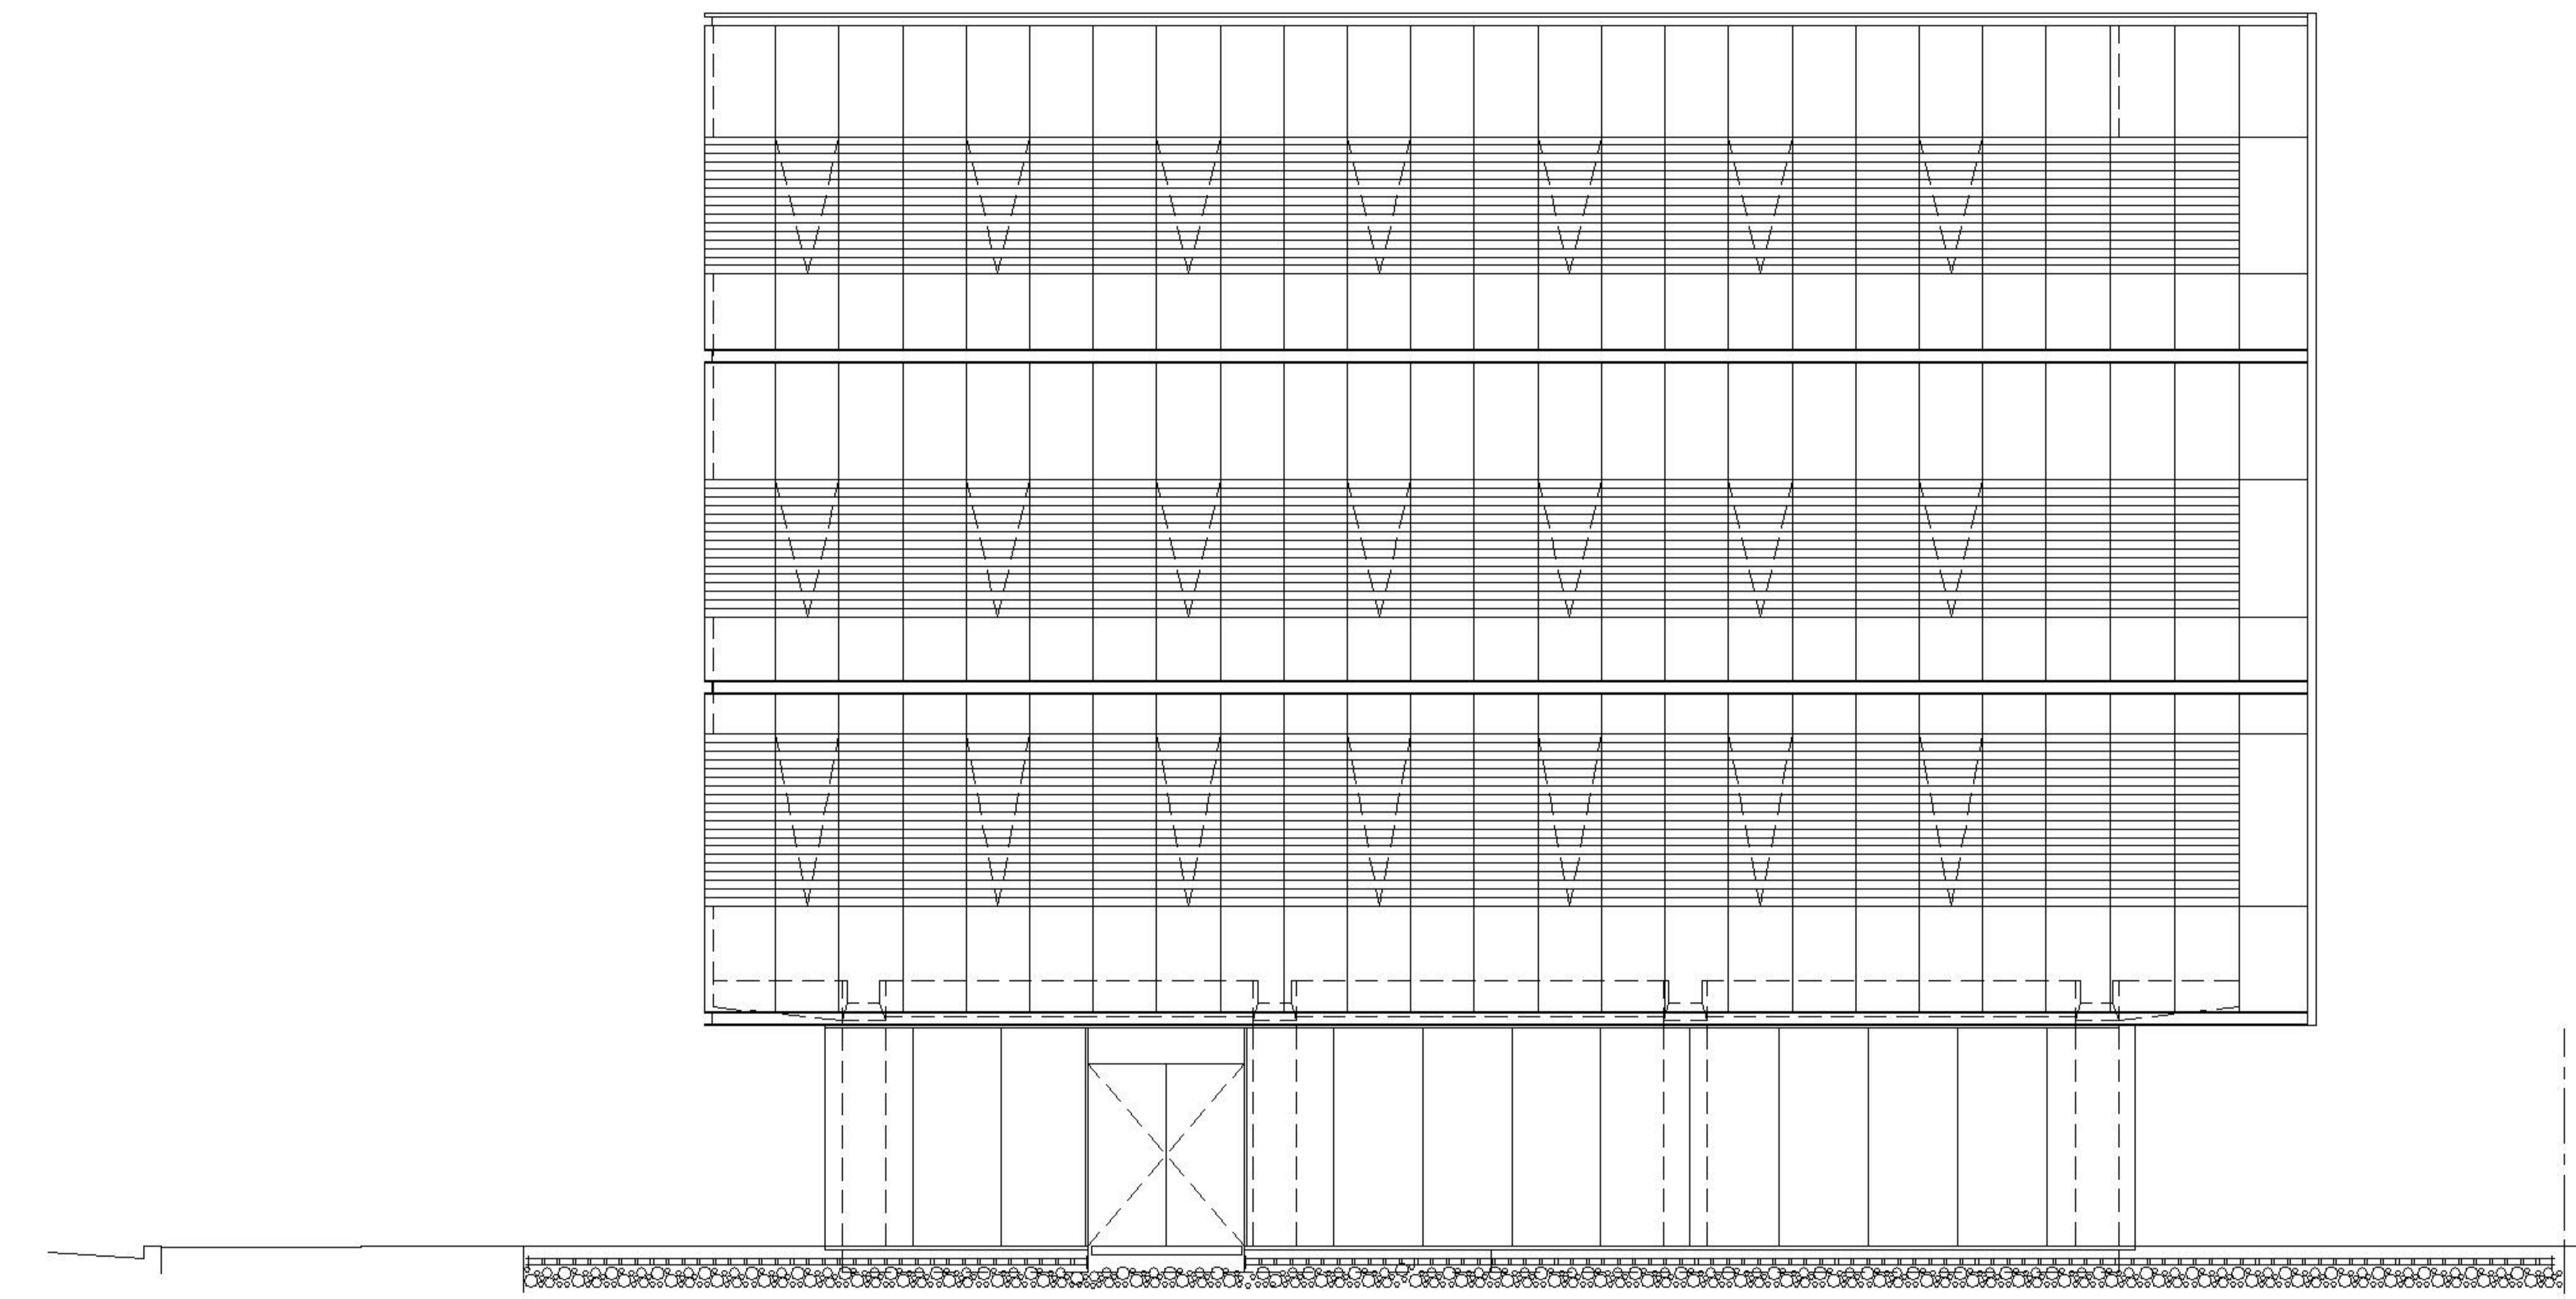


ELEVACIÓN ORIENTE

ESCALA 1:200

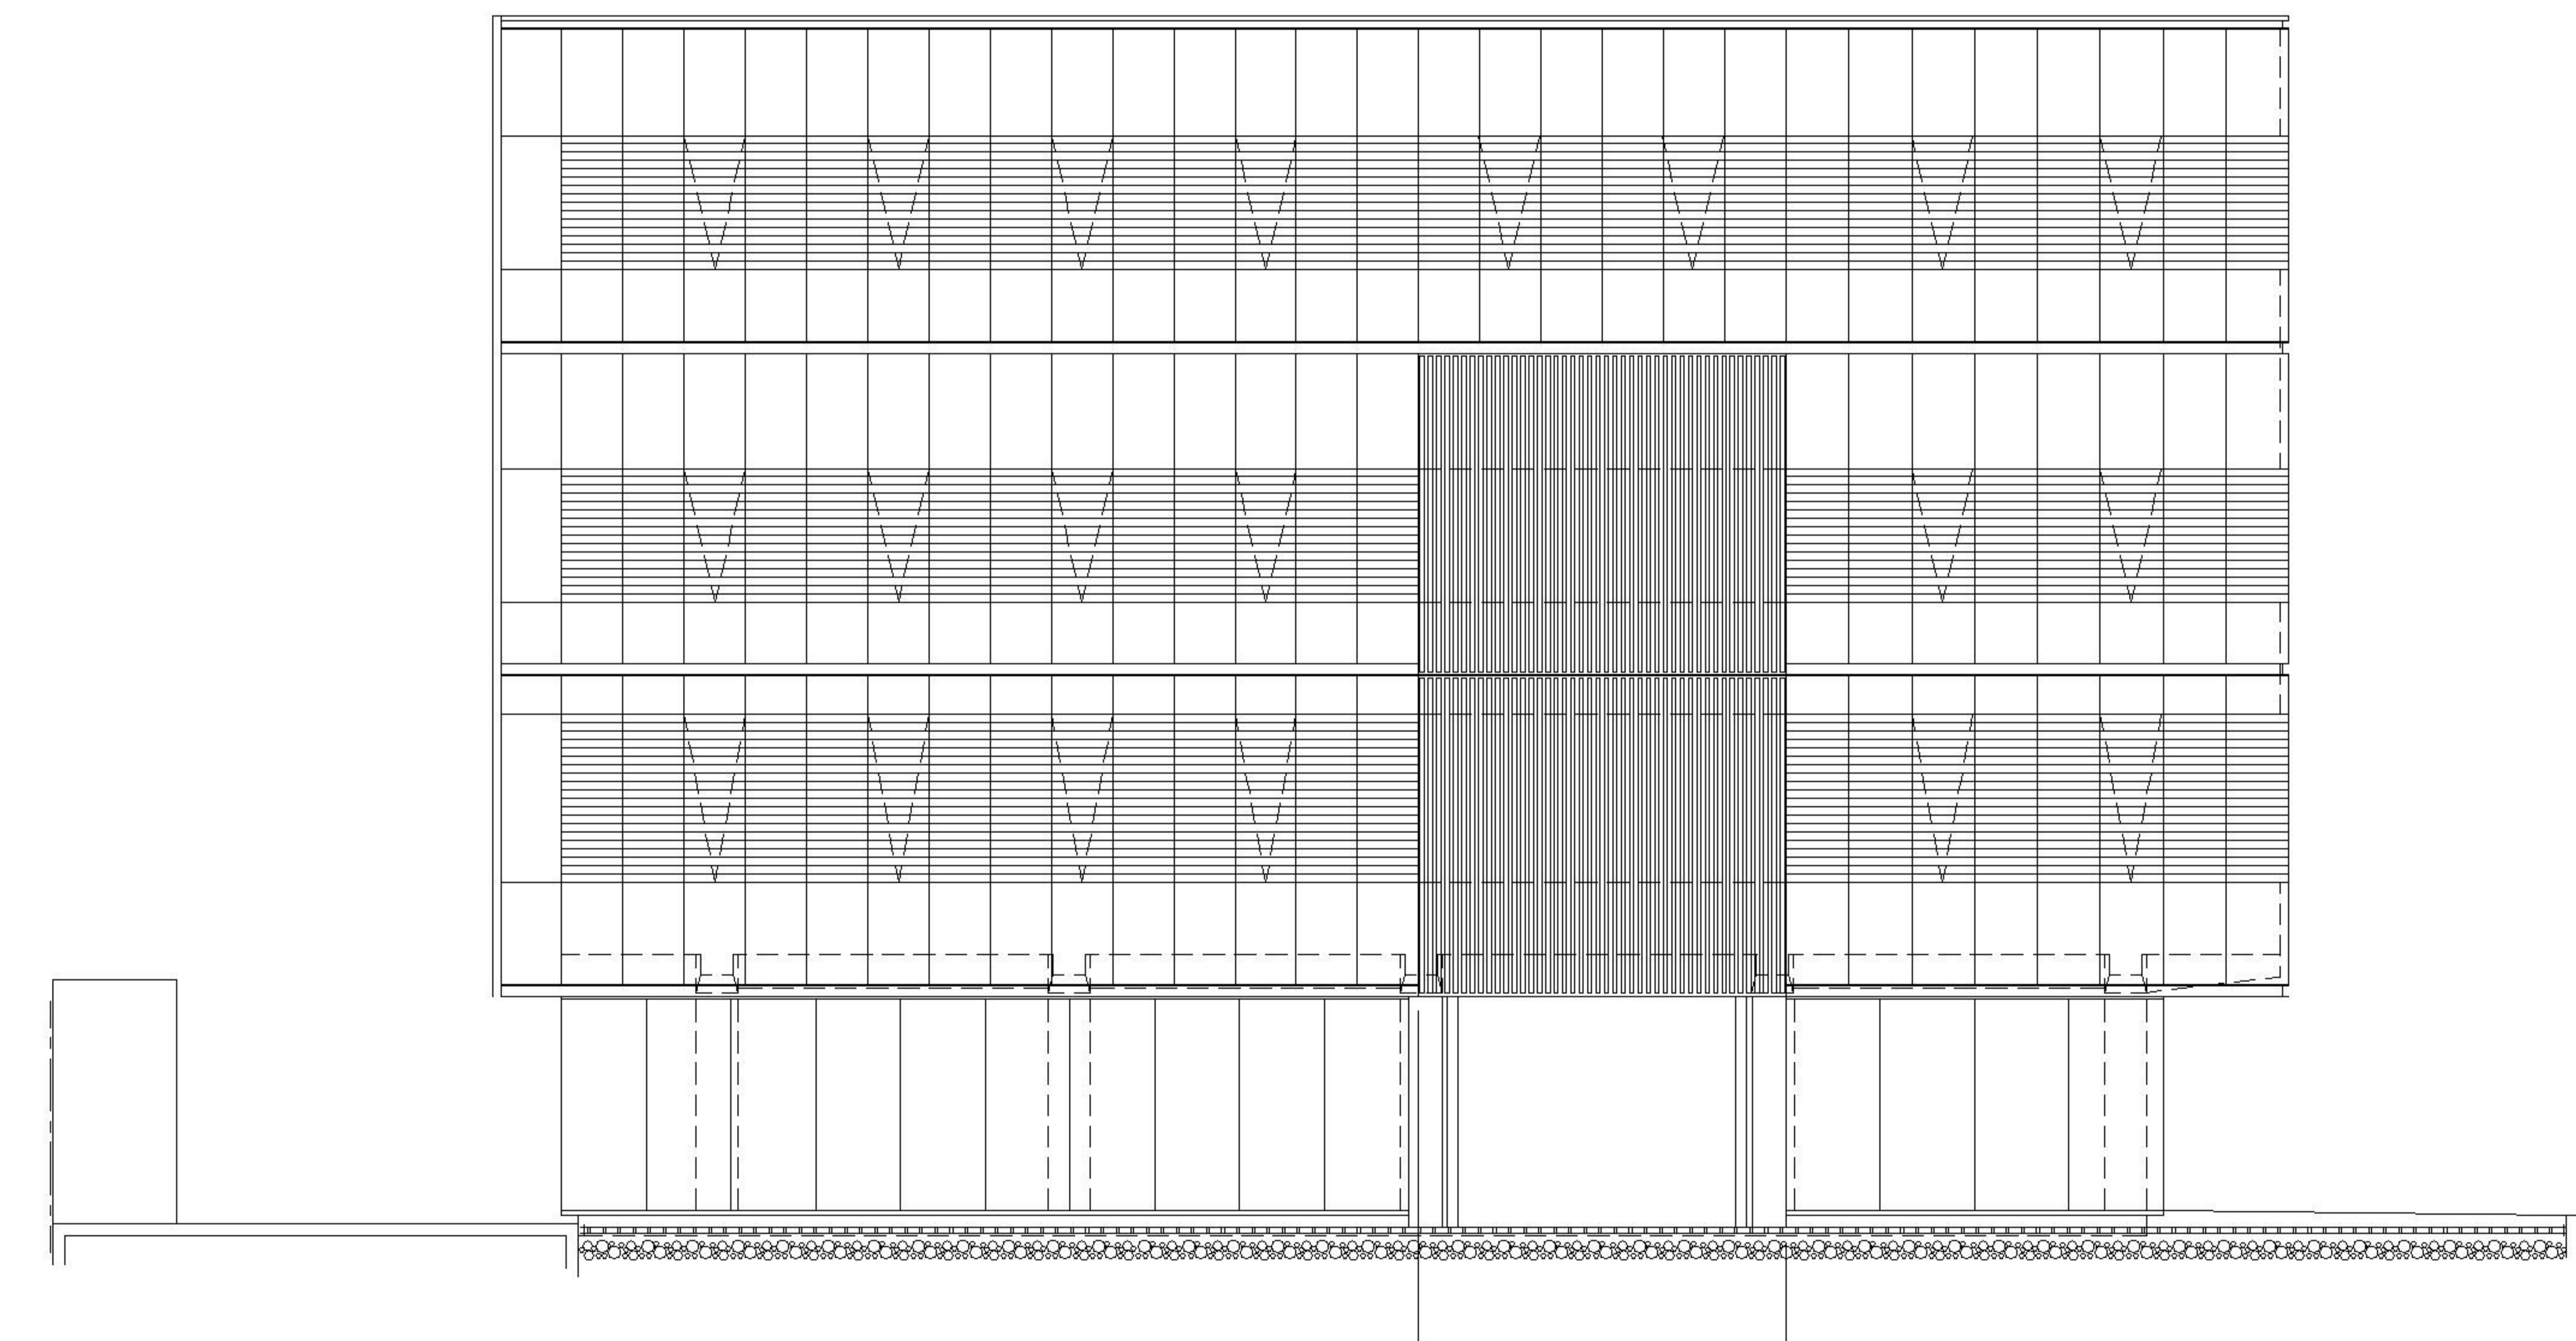

ELEVACIÓN SUR

ESCALA 1:200

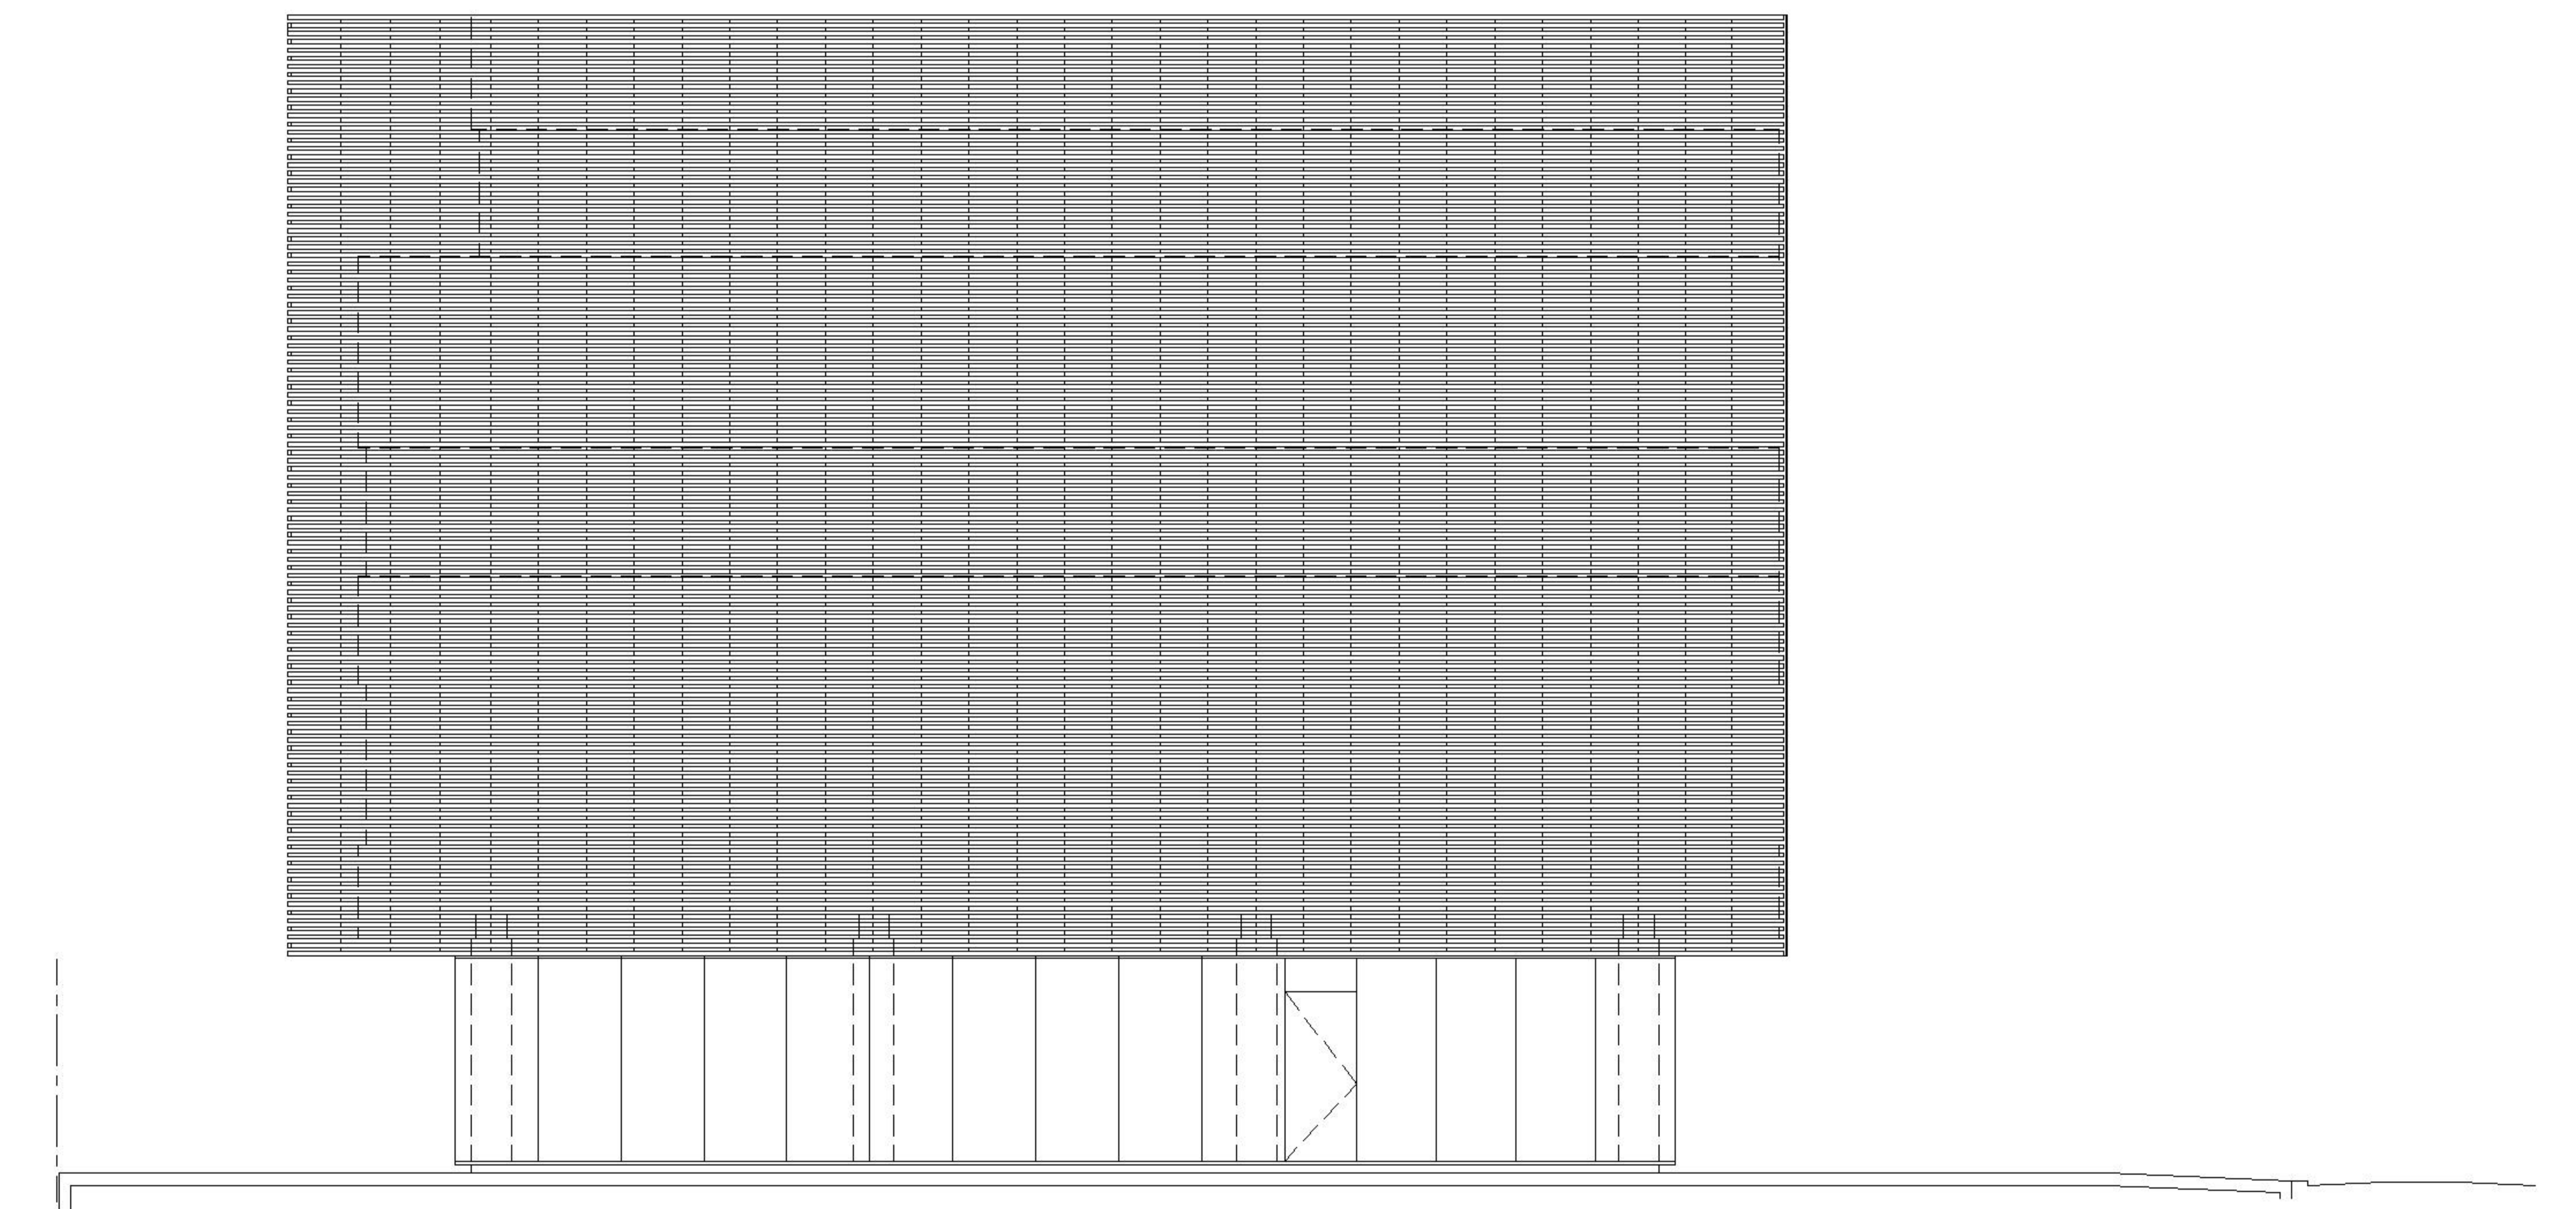

ELEVACIÓN PONIENTE

ESCALA 1:200

